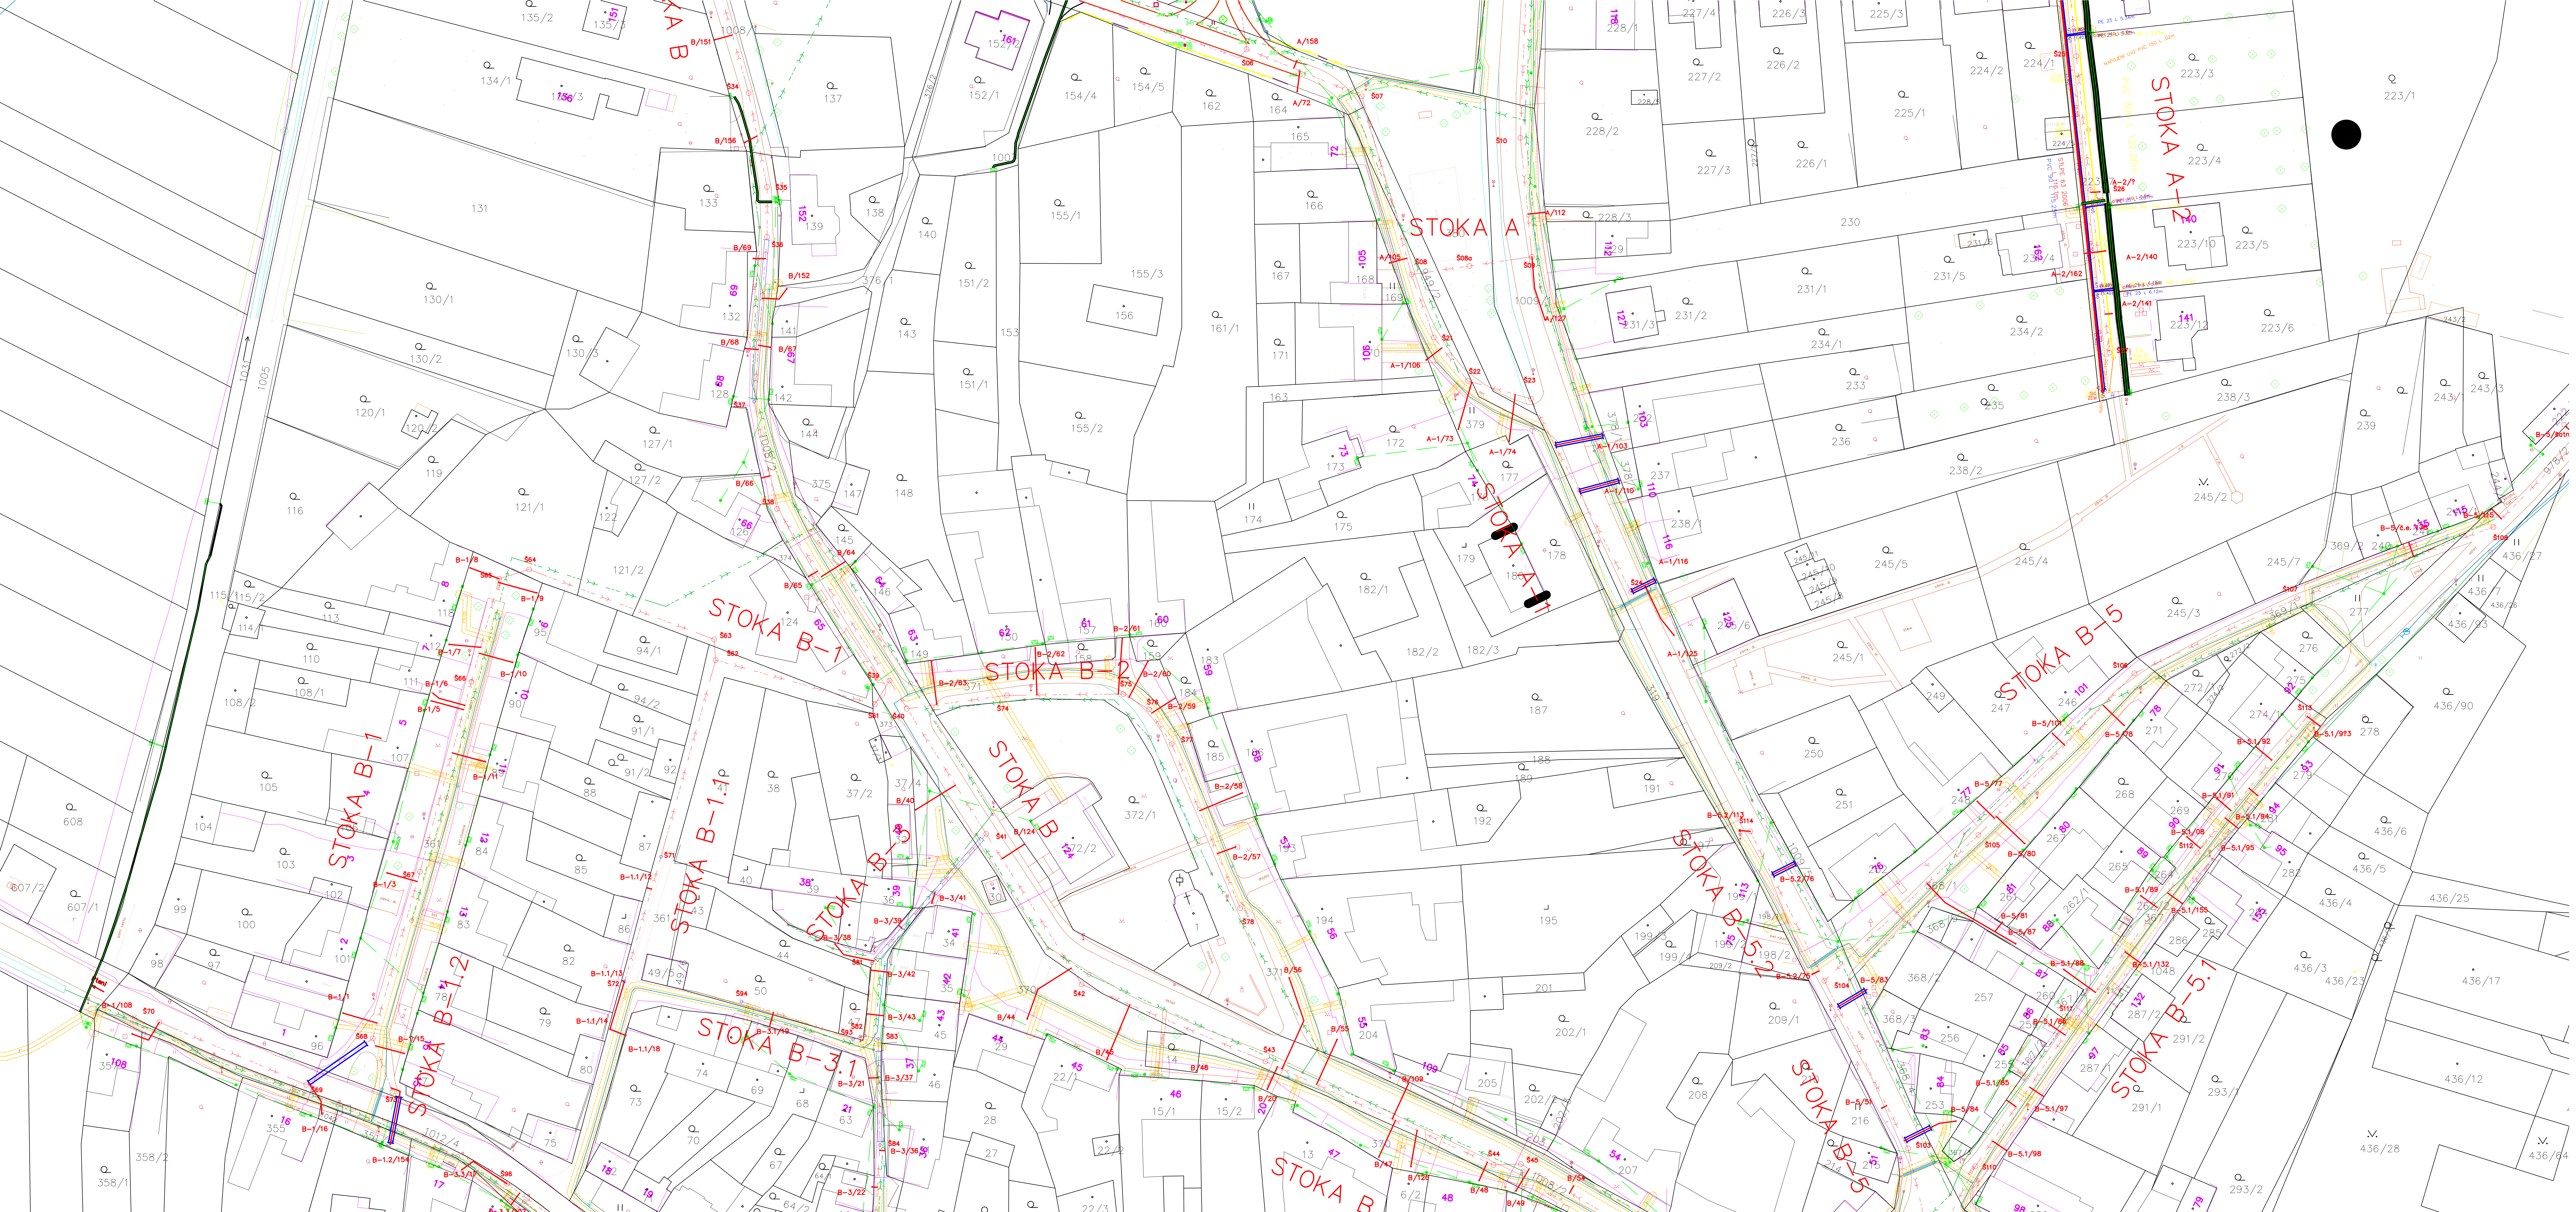

LEGENDA INŽENÝRSKÝCH SÍTÍ

STÁVAJÍCÍ

- KANALIZACE DEŠŤOVÁ
- VODOVOD
- PLYNOVOD
- VEDENÍ ELEKTRO NN
- SDĚLOVACÍ VEDENÍ
- KANALIZACE SPLAŠKOVÁ -- GRAVITACE
- KANALIZACE SPLAŠKOVÁ -- VÝTLAK

NAVRŽENÉ

- VEŘEJNÁ ČÁST KANALIZAČNÍCH PŘÍPOJEK
- PŘIPOJOVACÍ ŠACHTA DN 400

RAZÍTKO - PODPIS	RAZÍTKO - PODPIS	STUPEŇ PD	SEVERKA	PARE
		DUR		
VEDOUCÍ PROJEKTU	ING. VLADIMÍR TRUNDA			Dotační, implementační a projektová kancelář ENVI Agentura Trunda s.r.o. U Hřiště 810/8 779 00 Olomouc trunda@enviagentura.cz www.enviagentura.cz
ODPOVĚDNÝ PROJEKTANT	ING. TEREZA JUNAEDI	ČA: 1202280		
VYPRACOVAL	ING. ZUZANA SVOBODOVÁ			
STAVEBNÍK - INVESTOR	Obec Zdětín, Zdětín 49, 798 43, Ptení			
KRAJ: Olomoucký	OKRES: Prostějov	KAT. ÚZ.:Zdětín		

NÁZEV AKCE

VEŘEJNÁ ČÁST KANALIZAČNÍCH PŘÍPOJEK ZDĚTÍN

DATUM	10/2021
FORMÁT	4 A4
MĚŘÍTKO	1:1000
ÚČEL	DUR
ČÍS. ZAKÁZKY	
ARCHIVNÍ ČÍS.	

NÁZEV VÝKRESU

KOORDINAČNÍ SITUAČNÍ VÝKRES - ČÁST 2

ČÁST	ČÍS. VÝKRESU
C	3.2