


Zdětín na Moravě 792381

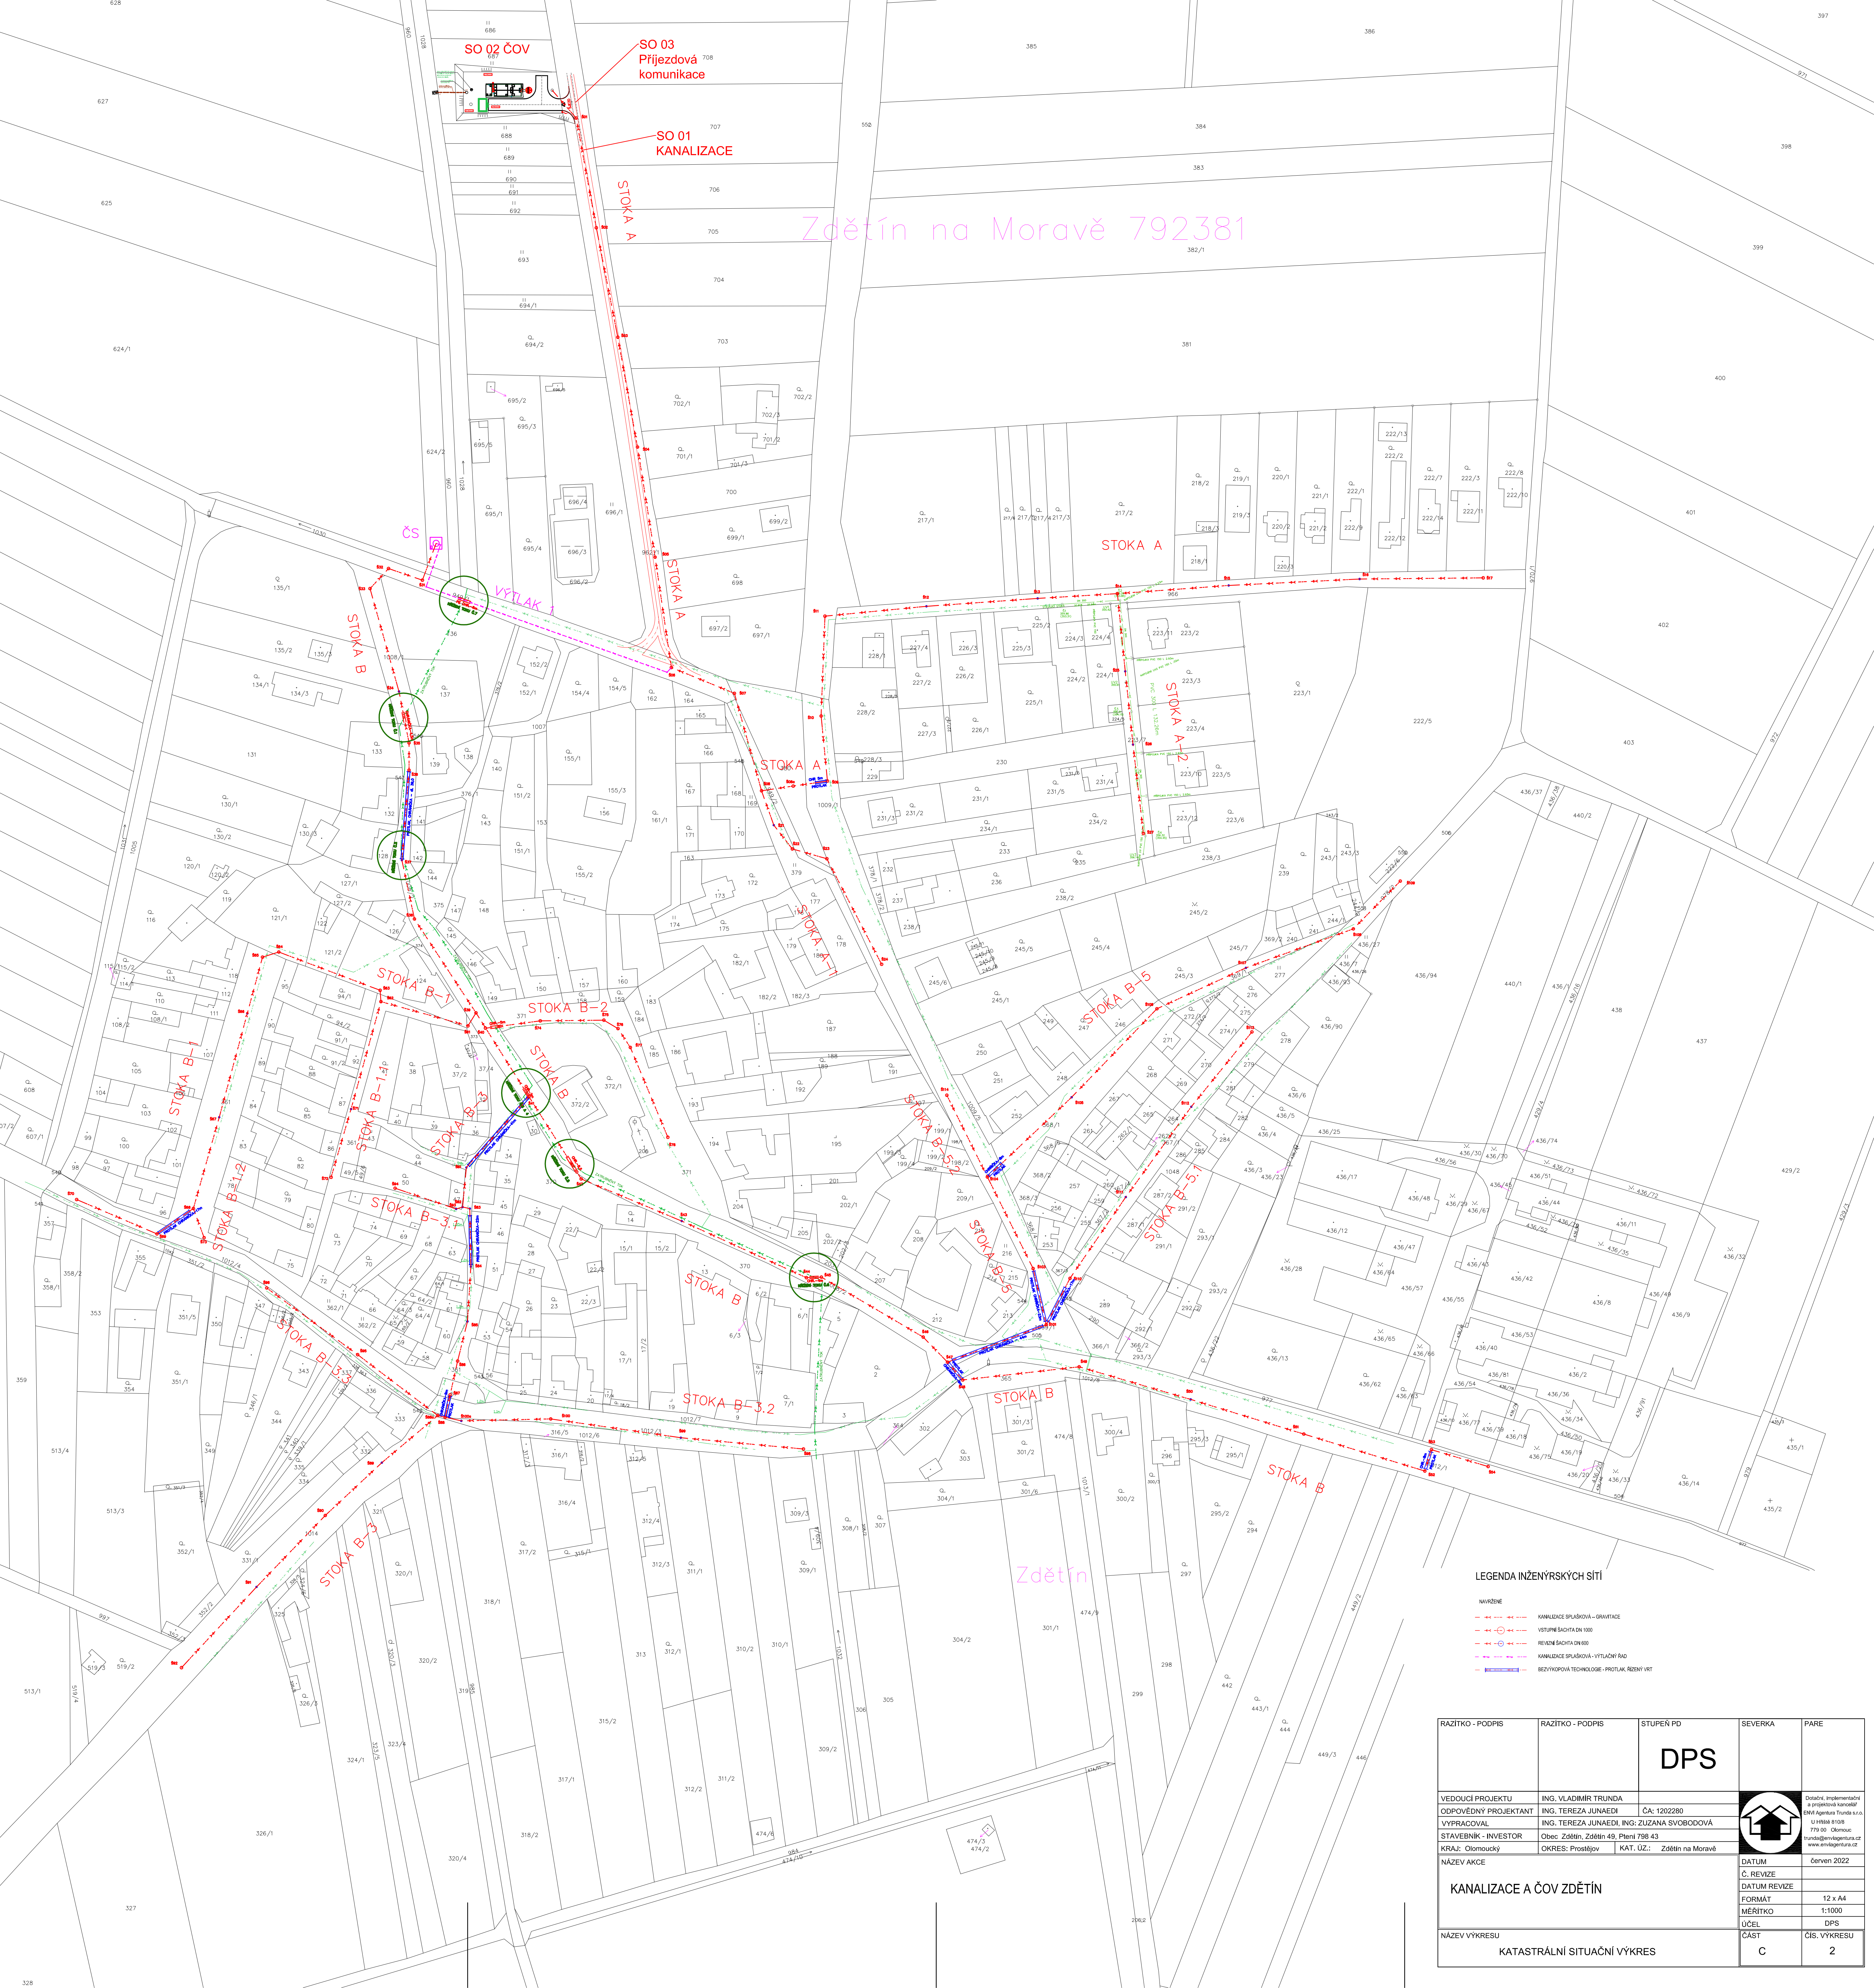

LEGENDA INŽENÝRSKÝCH SÍTÍ

- KANALIZACE SPLAŠKOVÁ - GRAVITACE
- - - VSTUPNÍ ŠACHTA DN 1000
- - - REVIZNÍ ŠACHTA DN 600
- - - KANALIZACE SPLAŠKOVÁ - VYTLAČNÍ ŘÁD
- - - BEŽYKOVÁ TECHNOLOGIE - PROTLAK ŘEŠENÍ VRT

RAZÍTKO - PODPIS	RAZÍTKO - PODPIS	STUPEŇ PD	SEVERKA	PARE	
		DPS			
VEDOUcí PROJEKTU	ING. VLADIMIR TRUNDA	ČA: 1202280			
ODPOVĚDNÝ PROJEKTANT	ING. TEREZA JUNAEDI				
VYPRACOVAL	ING. TEREZA JUNAEDI, ING. ZUZANA SVOBODOVÁ				
STAVEBNÍK - INVESTOR	Obec: Zdětín, Zdělná 49, Ptení 798 43				
KRAJ: Olomoucký	OKRES: Prostějov	KAT. ÚZ.: Zdětín na Moravě			
NÁZEV AKCE	KANALIZACE A ČOV ZDĚTÍN			DATUM	červen 2022
				Č. REVIZE	
				DATUM REVIZE	
				FORMÁT	12 x A4
				MĚŘÍTKO	1:1000
				ÚČEL	DPS
NÁZEV VÝKRESU	KATASTRÁLNÍ SITUÁČNÍ VÝKRES			ČÁST	ČÍS. VÝKRESU
				C	2

Dotčení, implementování
a projektová kancelář
EMIS Ing. Tereza Junaedi s.r.l.
U Hrábků 810/8
779 06 Olomouc
t: +420 585 619 619
www.emisprojekt.cz