
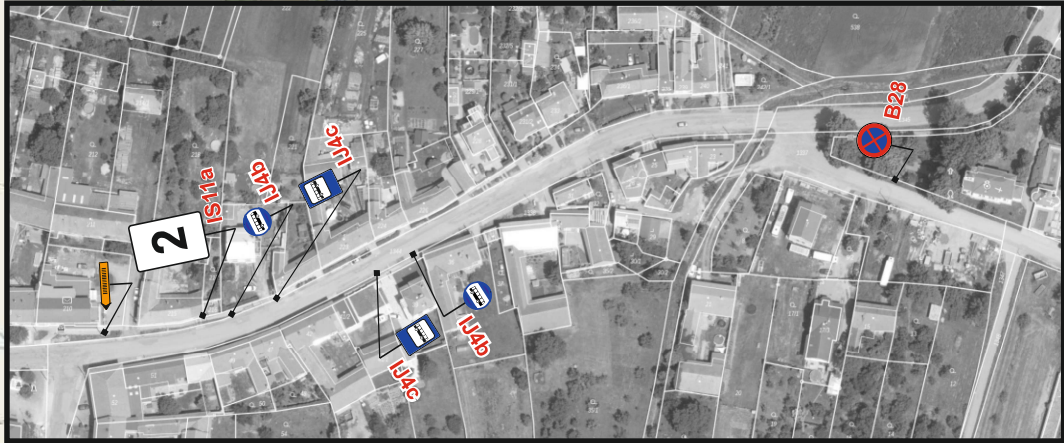
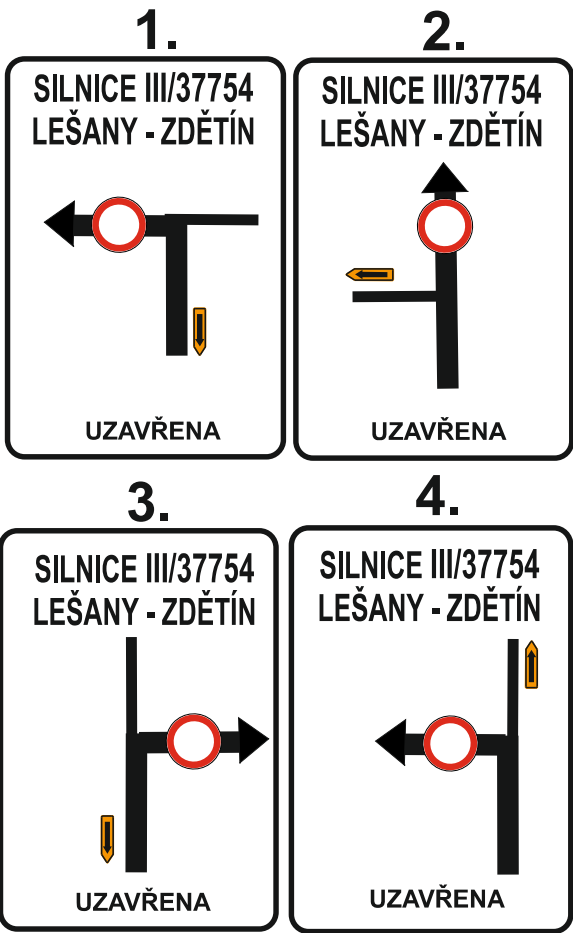


UZAVÍRKA Lešany - Zdětín: 27.9. - 31.12.2024

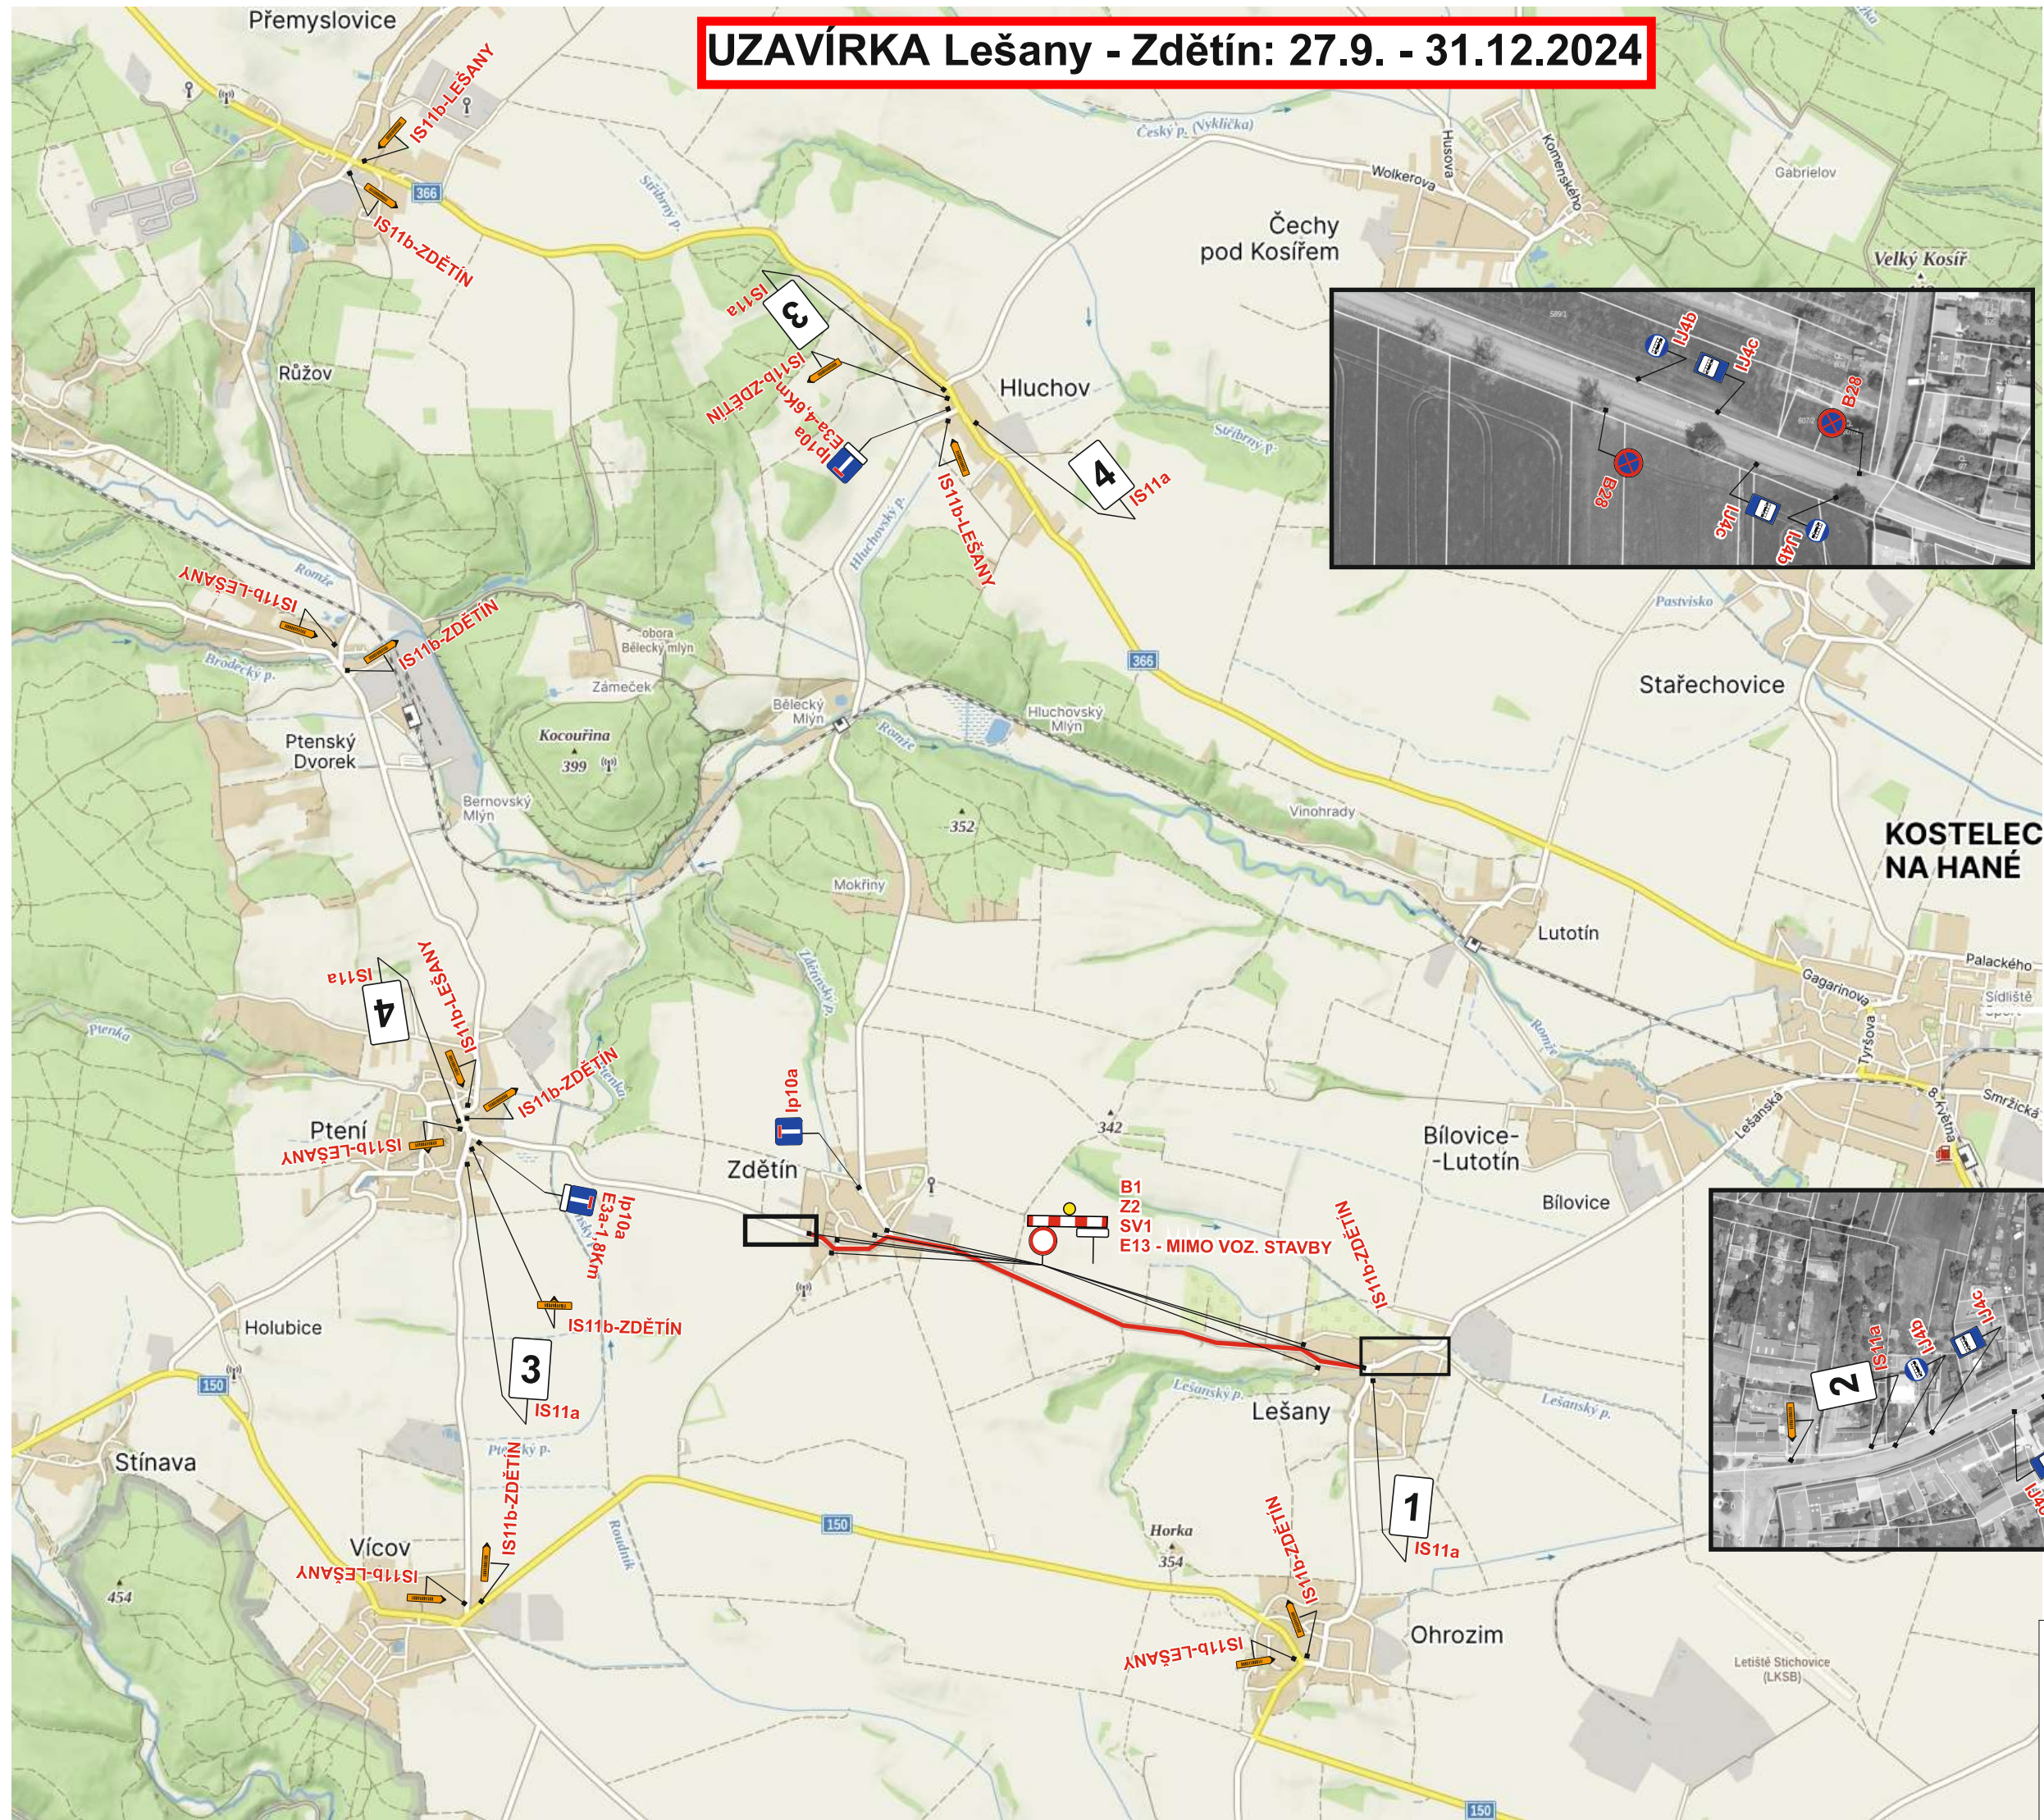

Vypracoval: Veiser Lukáš

Datum: 6.9.2024

Úplná uzavírka sil. III/37754
Lešany - Zdětín



Adresa provozovny: Pavelkova 2
Olomouc 772 00