


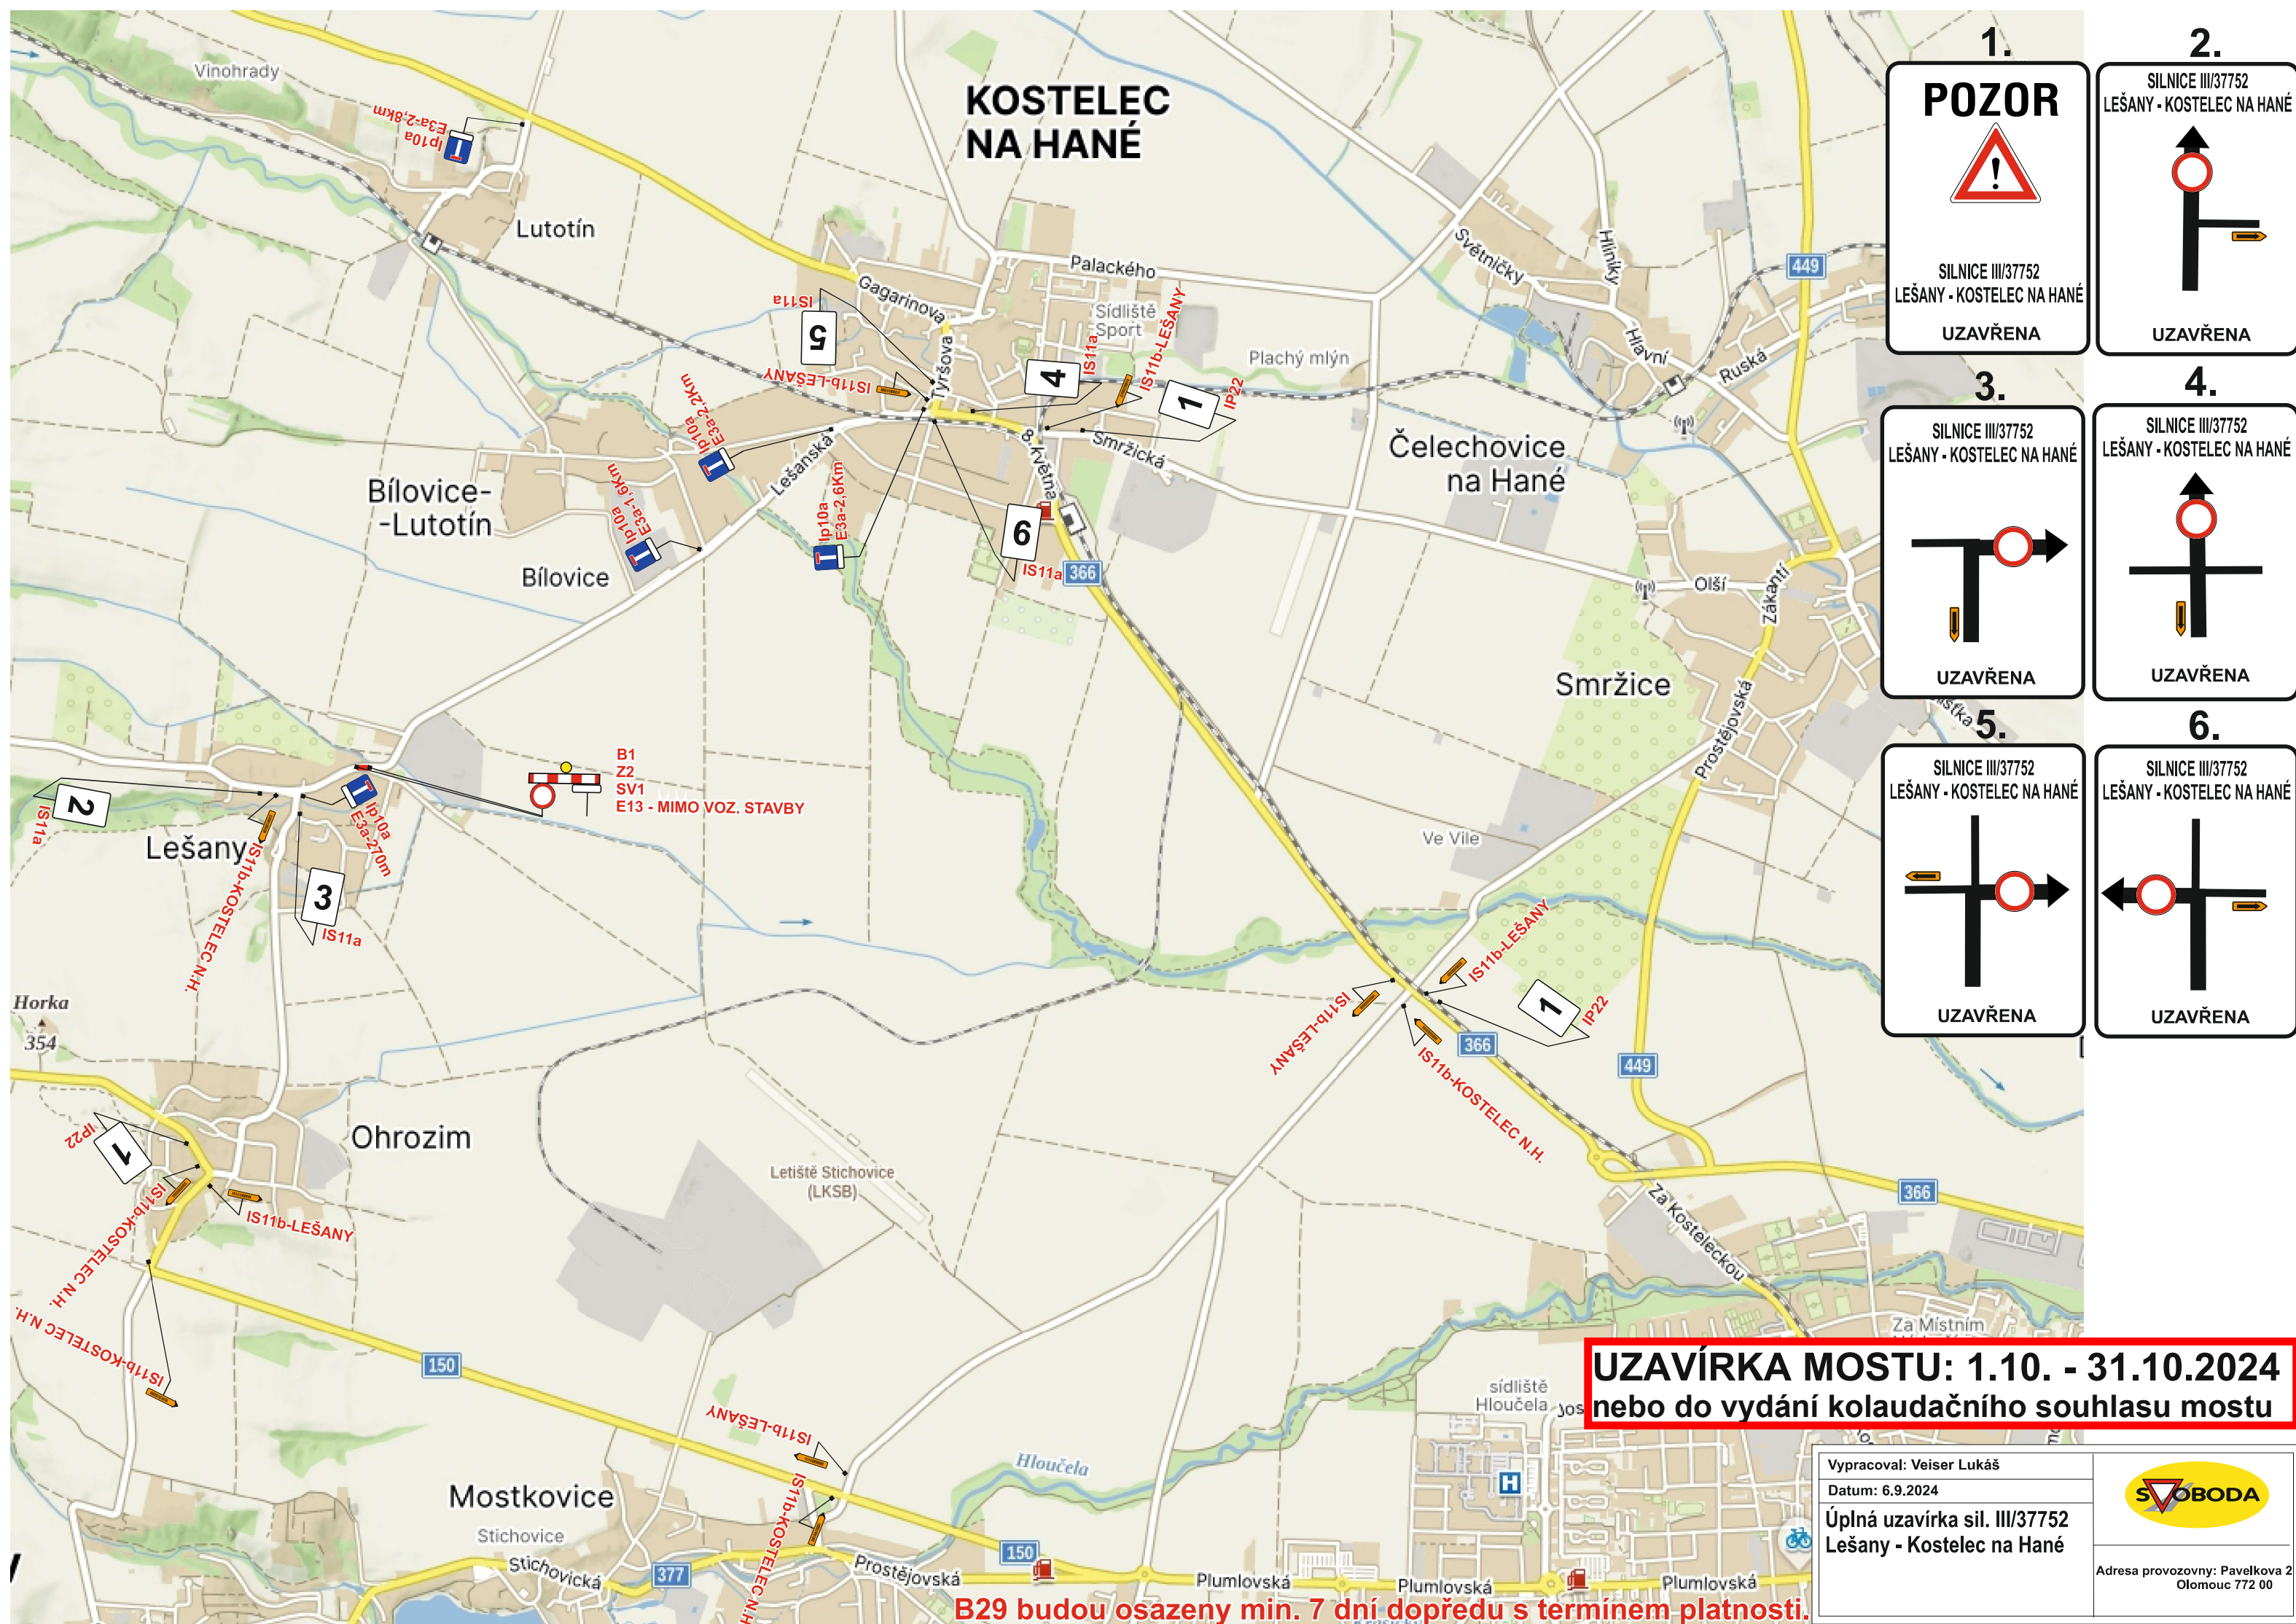

1.

SILNICE III/37752
LEŠANY - KOSTELEC NA HANÉ

UZAVŘENA

2.

SILNICE III/37752
LEŠANY - KOSTELEC NA HANÉ

UZAVŘENA

3.

SILNICE III/37752
LEŠANY - KOSTELEC NA HANÉ

UZAVŘENA

4.

SILNICE III/37752
LEŠANY - KOSTELEC NA HANÉ

UZAVŘENA

5.

SILNICE III/37752
LEŠANY - KOSTELEC NA HANÉ

UZAVŘENA

6.

SILNICE III/37752
LEŠANY - KOSTELEC NA HANÉ

UZAVŘENA

UZAVÍRKA MOSTU: 1.10. - 31.10.2024
nebo do vydání kolaudačního souhlasu mostu

Vypracoval: Veiser Lukáš	
Datum: 6.9.2024	
Úplná uzavírka sil. III/37752 Lešany - Kostelec na Hané	
Adresa provozovny: Pavelkova 2 Olomouc 772 00	

B29 budou osazeny min. 7 dní dopředu s termínem platnosti.