


ÚZEMNÍ PLÁN ZDĚTÍN

KOORDINAČNÍ VÝKRES - DETAIL

1:2 000

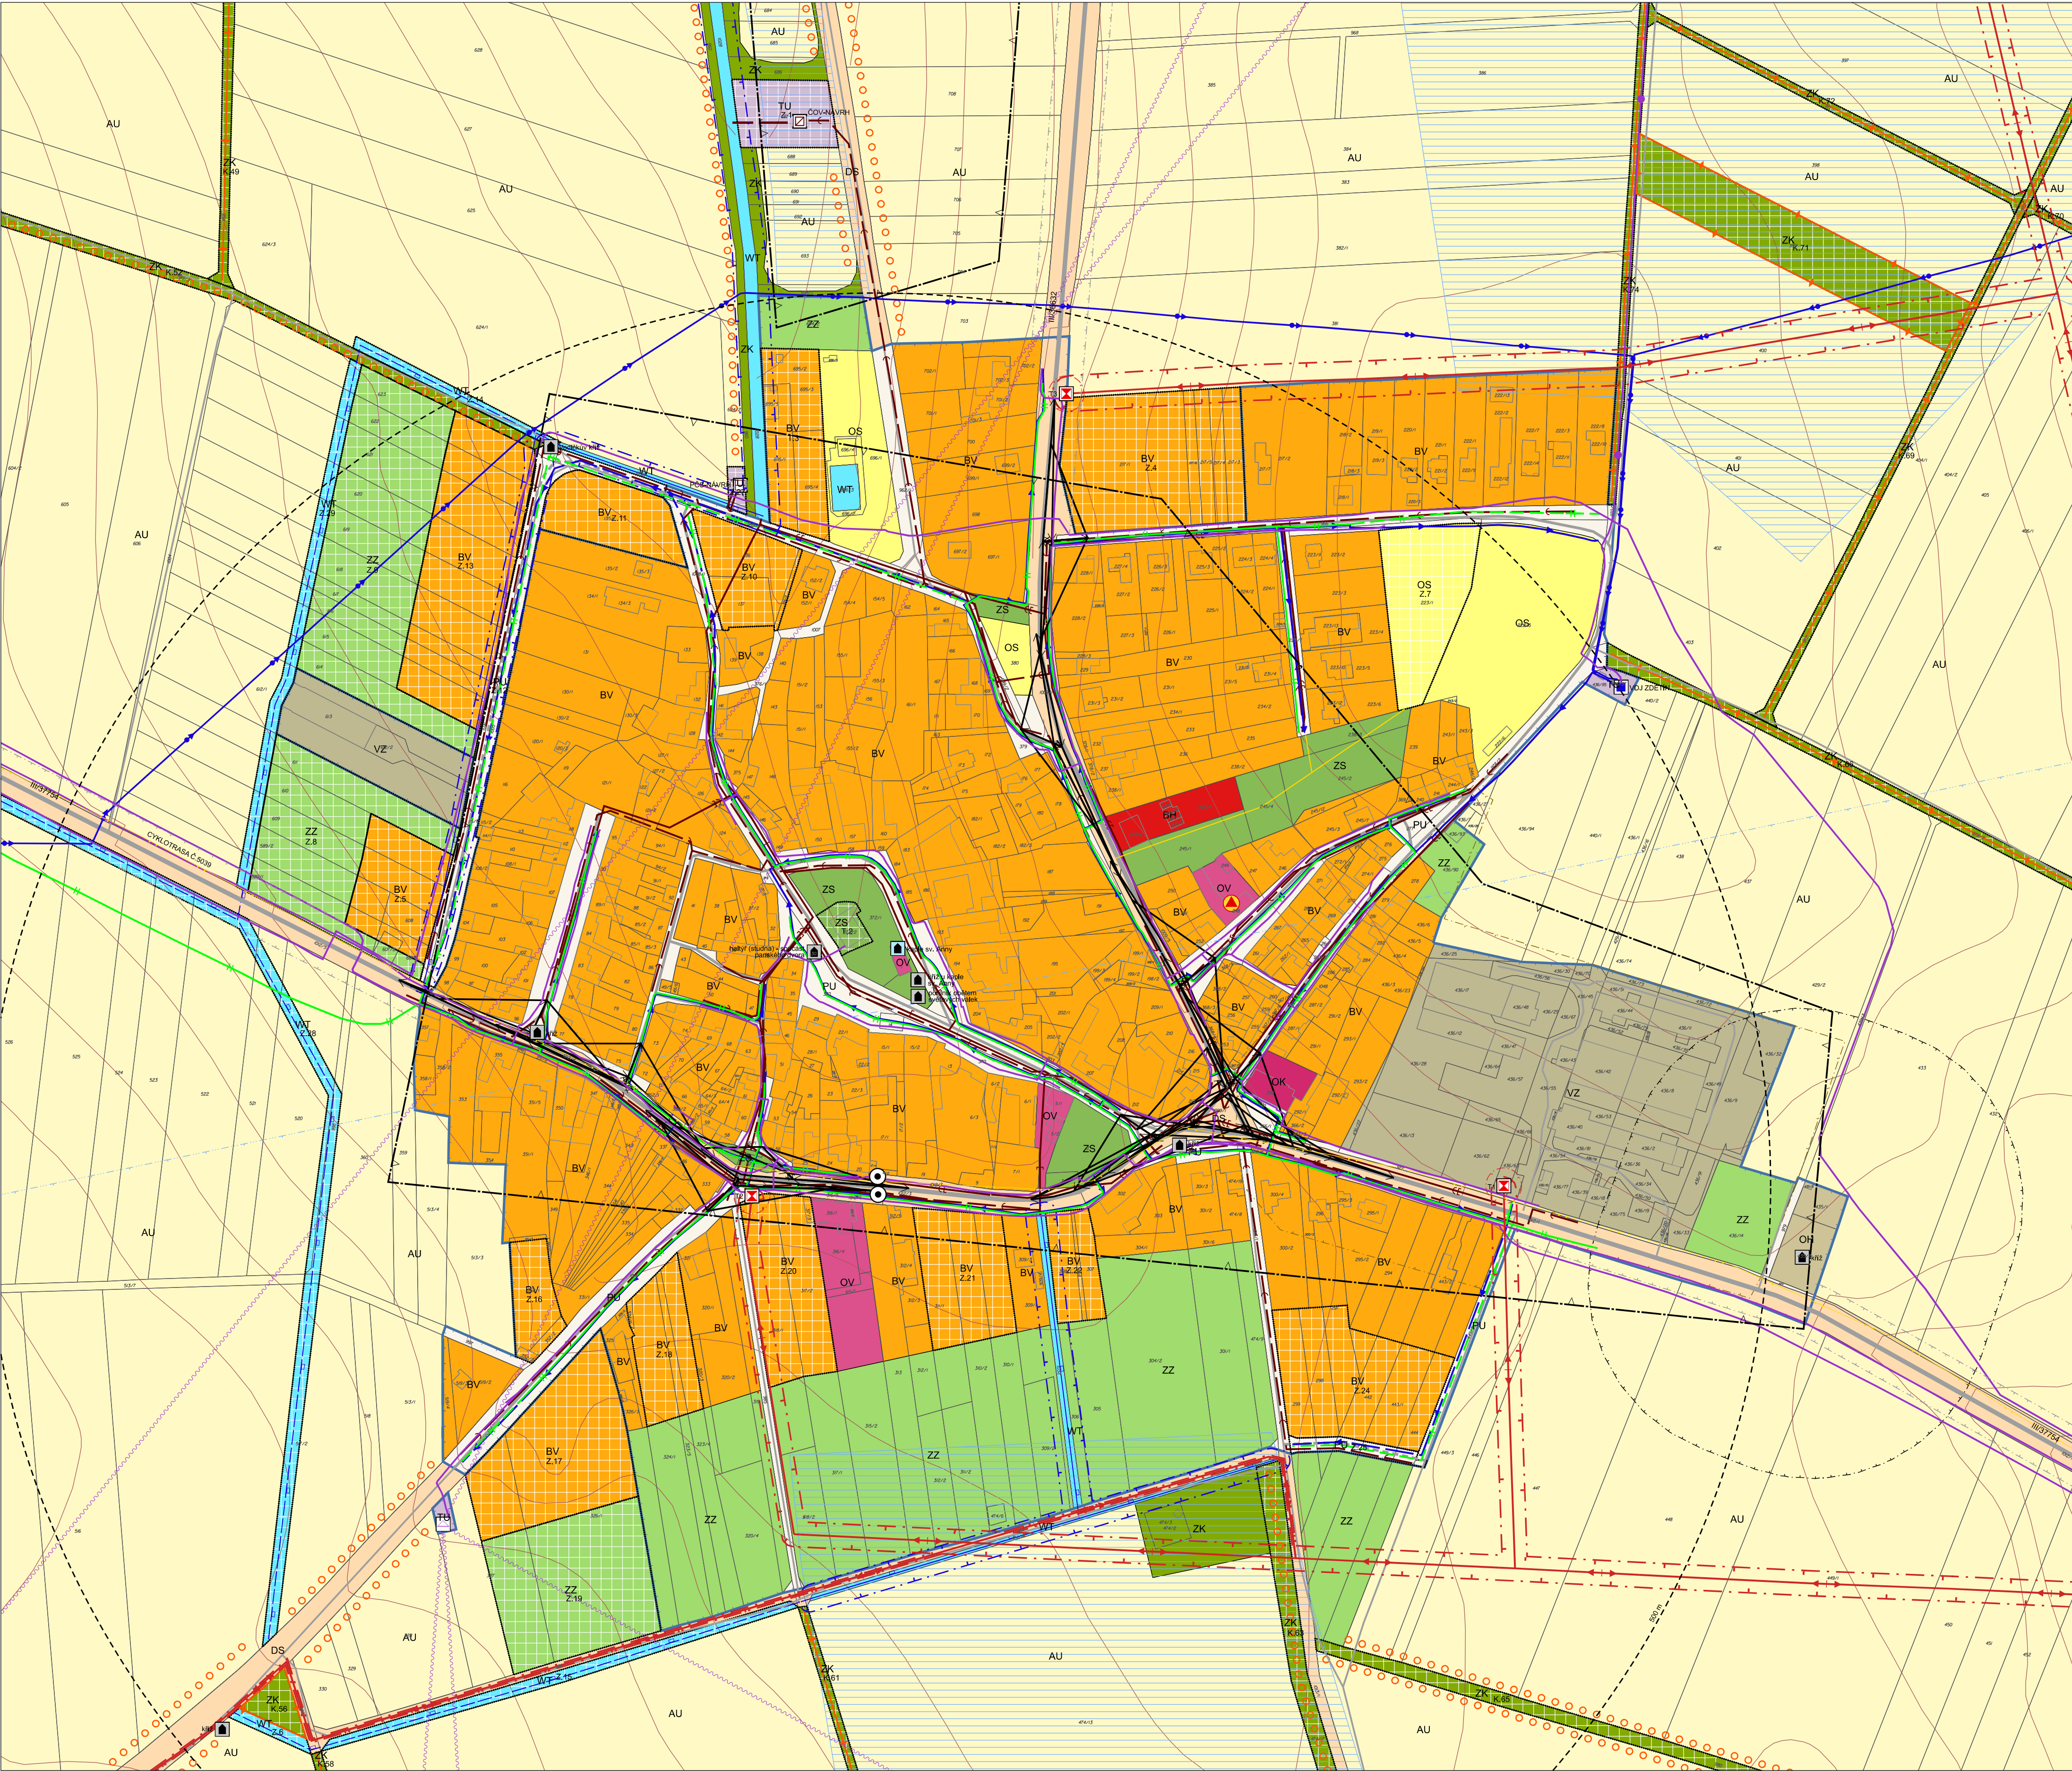

LEGENDA:

PLOCHY BYDLNÍ

BV	BV	BYDLNÍ VENKOVSKÉ
BH		BYDLNÍ HROMADNÉ

PLOCHY OBČANSKÉHO VYBAVENÍ

OV		OBČANSKÉ VYBAVENÍ VEŘEJNÉ
OK		OBČANSKÉ VYBAVENÍ KOMERČNÍ
OS	OS	OBČANSKÉ VYBAVENÍ SPORT
OH		OBČANSKÉ VYBAVENÍ HRBITOVY

PLOCHY VEŘEJNÝCH PROSTRANSTVÍ

PU	PU	VEŘEJNÁ PROSTRANSTVÍ VŠEOBECNÁ
----	----	--------------------------------

PLOCHY ZELENÉ

ZZ	ZZ	ZELENĚ ZAHRADNÍ A SADOVÁ
ZS	ZS	ZELENĚ SIDELNÍ OSTATNÍ
ZK	ZK	ZELENĚ KRAJINNÁ

PLOCHY DOPRAVNÍ INFRASTRUKTURY

DS		DOPRAVA SILNIČNÍ
----	--	------------------

PLOCHY TECHNICKÉ INFRASTRUKTURY

TU	TU	TECHNICKÁ INFRASTRUKTURA VŠEOBECNÁ
----	----	------------------------------------

PLOCHY VÝROBY A SKLADOVÁNÍ

VZ		VÝROBA ZEMĚDĚLSKÁ A LESNICKÁ
----	--	------------------------------

PLOCHY VODNÍ A VODOHOSPODÁŘSKÉ

WT	WT	VODNÍ A VODNÍCH TOKŮ
----	----	----------------------

PLOCHY ZEMĚDĚLSKÉ

AU		ZEMĚDĚLSKÉ VŠEOBECNÉ
----	--	----------------------

PŘÍRODNÍ HODNOTY A JEJICH OCHRANA

STAV	NÁVRH	INTERAKČNÍ PRVEK PLOŠNÝ
		INTERAKČNÍ PRVEK LINIOVÝ
		ALEJ / STROMOŘADÍ

KULTURNÍ HODNOTY A JEJICH OCHRANA

STAV	NÁVRH	NEMOVITÁ KULTURNÍ PAMÁTKA
		KULTURNÍ PAMÁTKA MÍSTNÍHO VÝZNAMU
		ÚZEMÍ S ARCHEOLOGICKÝMI NÁLEZY

HYGIENA PROSTŘEDÍ

STAV	NÁVRH	OP VÝROBNÍHO ZAŘÍZENÍ
		OP HRBITOVA

DOPRAVNÍ INFRASTRUKTURA

STAV	NÁVRH	SILNICE III. TŘÍDY
		MÍSTNÍ OBSLUŽNÁ KOMUNIKACE
		ÚČELOVÁ KOMUNIKACE
		ROZHLEDOVÉ POLE KŘÍŽOVATKY
		OP SILNICE III. TŘÍDY
		CYKLOTRASA
		STEZKA PRO PĚŠÍ
		ZASTÁVKA HROMADNÉ DOPRAVY
		IZOCHRONA DOSTUPNOSTI ZASTÁVKY HROMADNÉ DOPRAVY

TI - ENERGETIKA A SPOJE

STAV	NÁVRH	VENKOVNÍ VEDENÍ EL. SÍTĚ VN
		KABELOVÉ VEDENÍ EL. SÍTĚ VN
		TRAFOSTANICE
		OP OBJEKTŮ NA EL. SÍTĚ
		OP EL. VEDENÍ VN
		PLYNOVOD STL
		ELEKTRONICKÝ KOMUNIKAČNÍ KABEL
		OPTICKÝ KABEL
		RADIORELEOVÁ TRASA
		ZÁKLADOVÁ STANICE


TI - VODNÍ HOSPODÁŘSTVÍ

STAV	NÁVRH	DÁLKOVÝ VODOVOD
		MÍSTNÍ VODOVOD
		VODOJEM
		STOKA JEDNOTNÉ KANALIZACE
		STOKA SPLAŠKOVÉ KANALIZACE
		STOKA DEŠŤOVÉ KANALIZACE
		ČIŠTÍRNA ODPADNÍCH VOD
		PŘEČERPÁVACÍ STANICE ODPADNÍCH VOD
		OP SPRÁVY VODNÍHO TOKU
		PROTIEROZNÍ PŘÍKOP

OSTATNÍ PRVKY

	ZASTAVĚNÉ ÚZEMÍ
Z.1	ZASTAVITELNÁ PLOCHA
T.1	TRANSFORMAČNÍ PLOCHA
K.1	PLOCHA ZMĚNY V KRAJINĚ
	INVESTICE DO PŮDY ZA ÚČELEM ZLEPŠENÍ PŮDNÍ ÚRODNOSTI - PLOCHA ODVODNĚNÁ
	ZÁJMOVÉ ÚZEMÍ MINISTERSTVA OBRANY - PRO VÝSTAVBU A KOMUNIKAČNÍ ZAŘÍZENÍ
	OBJEKT POŽÁRNÍ OCHRANY

CELÉ SPRÁVNÍ ÚZEMÍ JE:
- ZÁJMOVÝM ÚZEMÍM MINISTERSTVA OBRANY Z HLEDISKA POVOLOVÁNÍ VYJMENOVANÝCH DRUHŮ STAVEB.
- OCHRANNÝM PÁSMEM VODNÍHO ZDROJE IIb

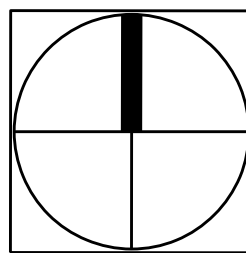

☐	etapa zpracování: Vydání územního plánu datum zpracování:
☒	etapa zpracování: Návrh pro společné jednání a veřejné projednání datum zpracování: 12/2024

Příloha č. 4 - II.1a

Ing. arch. Radoslav Špok		urbanismus, architektura, projekty staveb	
Průmyslová 913, Uherské Hradiště, 68601, IČO 10092010, +420 608 680 924		číslo zakázky: 23-06	
projektant: Ing. arch. Radoslav Špok		formát: 1200 x 600	
vypracoval: Mgr. Martin Turčinek		měřítko: 1:2 000	
pořizovatel: Magistrát města Prostějova		datum: 12/2024	
objednatel: Obec Zdětín			
akce: ÚZEMNÍ PLÁN ZDĚTÍN		NÁVRH	
obsah: KOORDINAČNÍ VÝKRES - DETAIL		číslo výkresu: II.1a	