
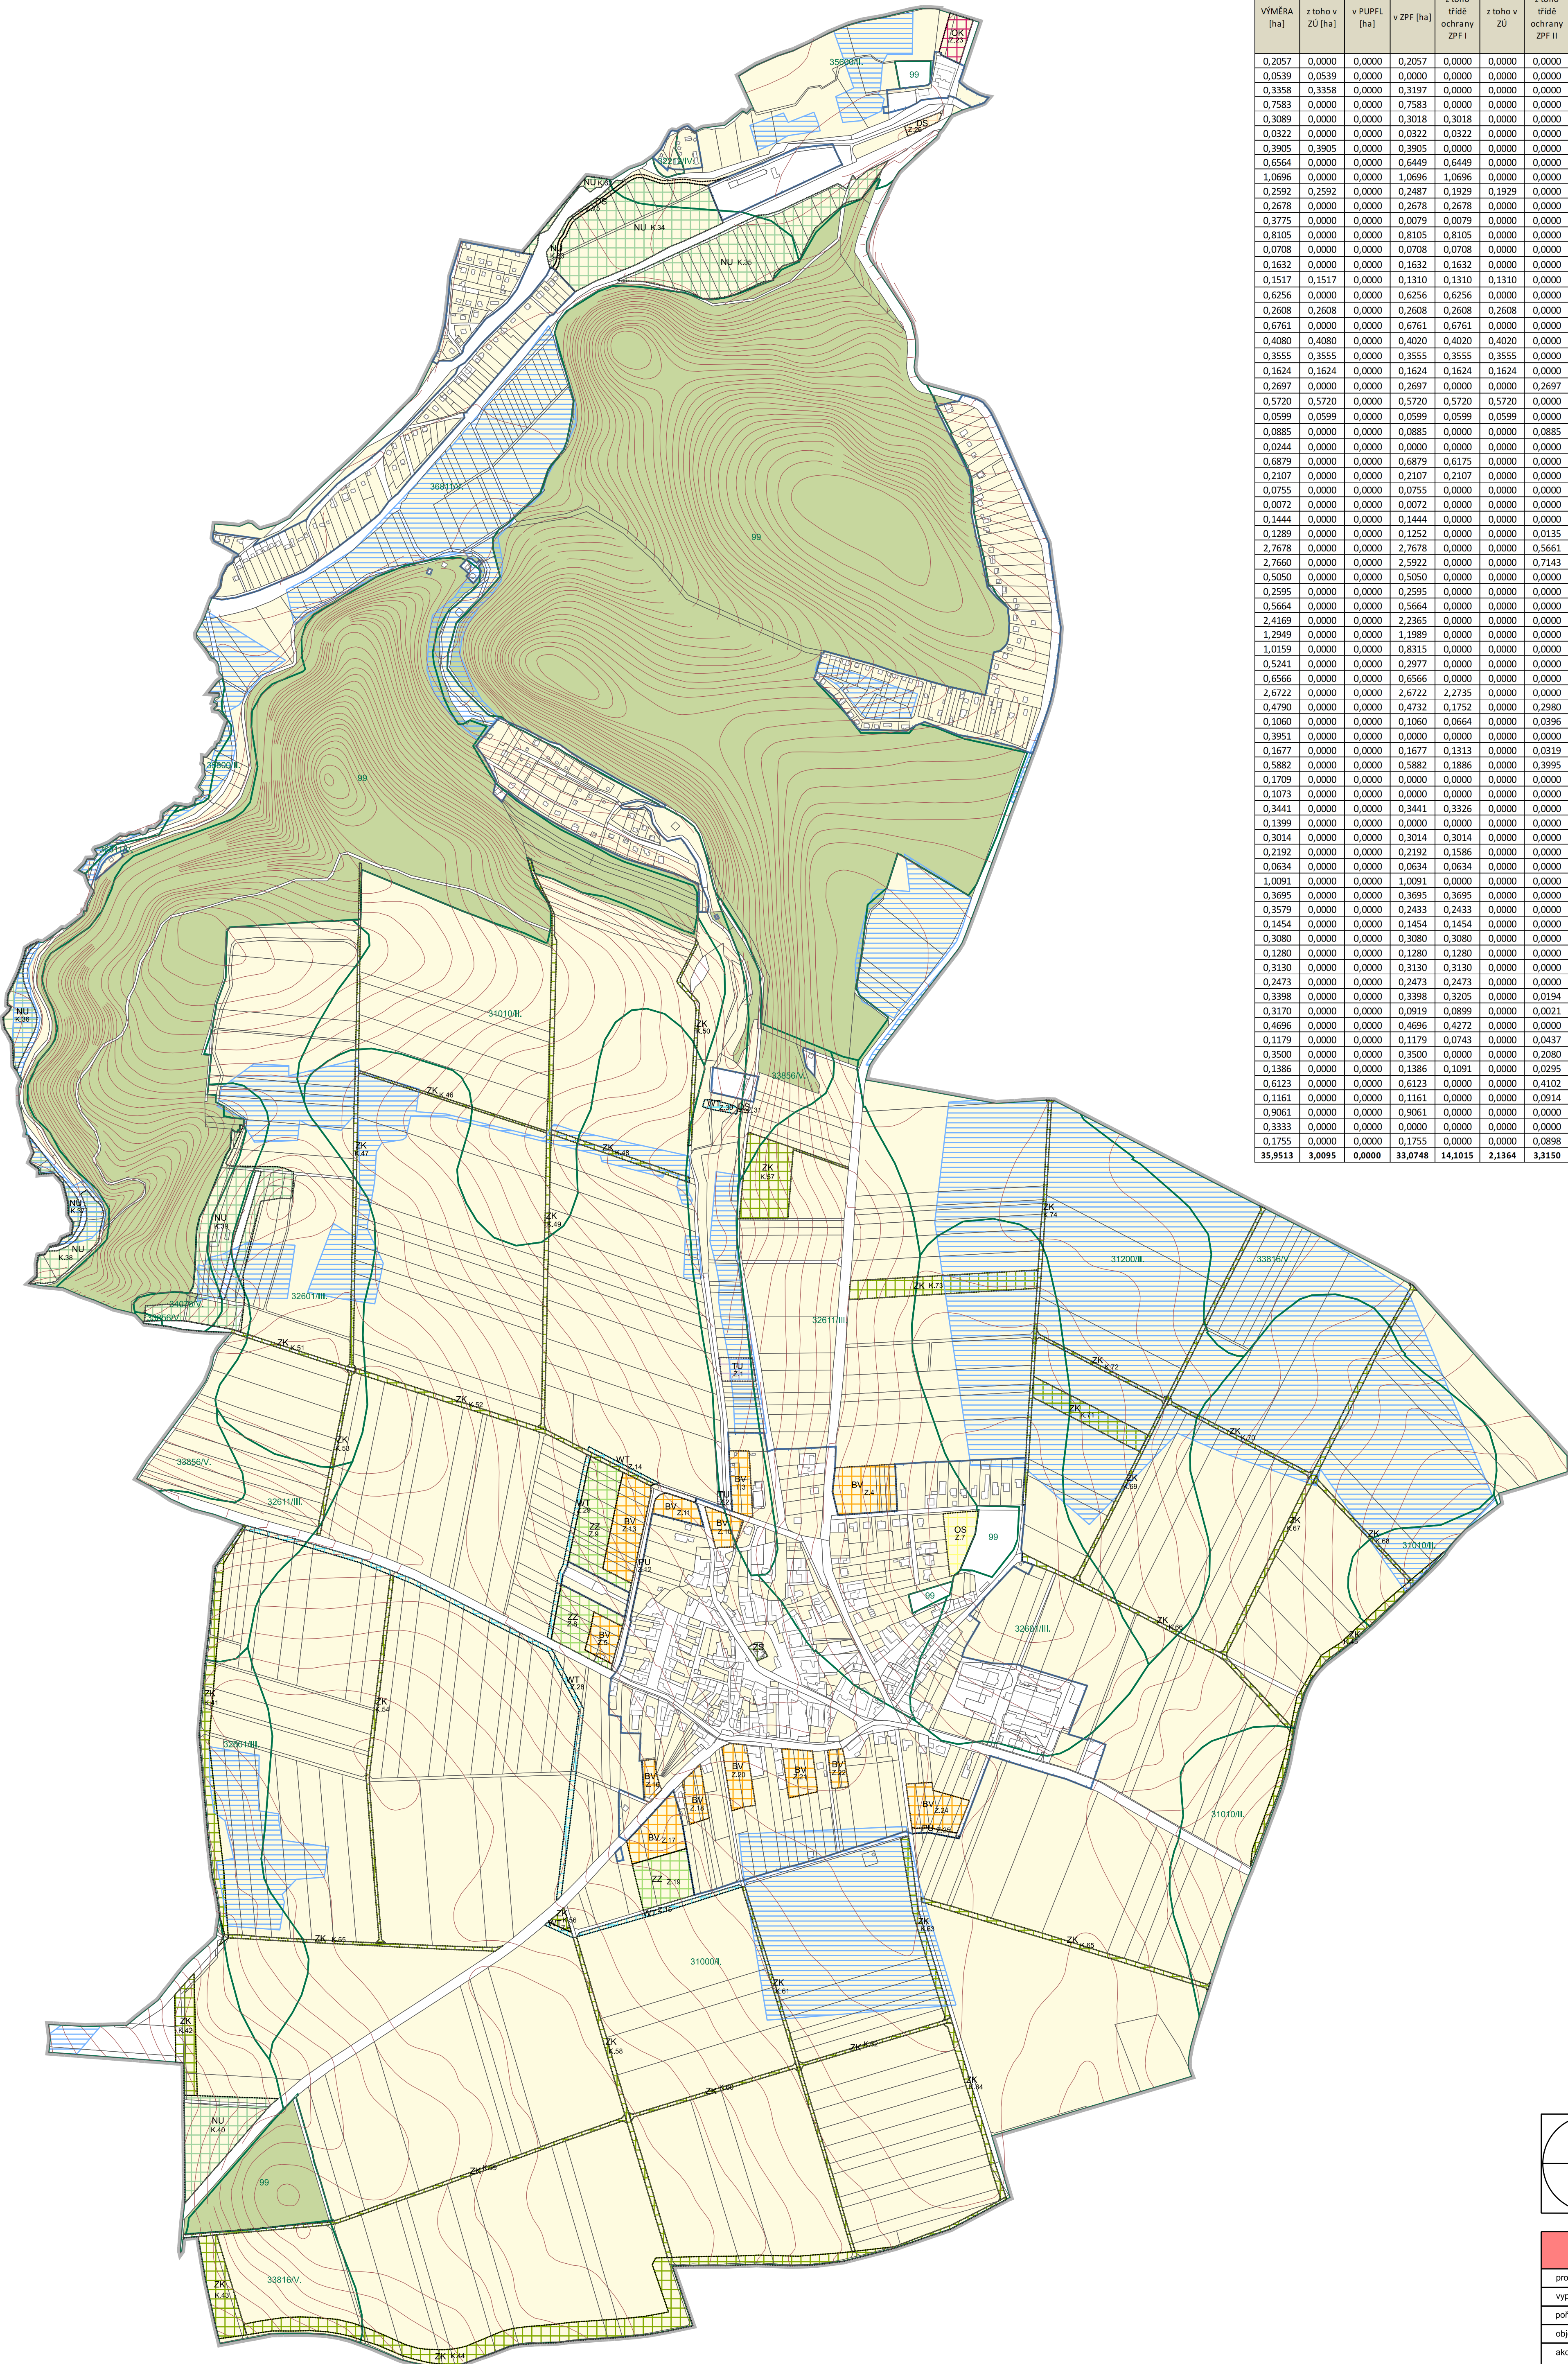


ÚZEMNÍ PLÁN ZDĚTÍN

VÝKRES PŘEDPOKLÁDANÝCH ZÁBORŮ PŮDNÍHO FONDU

1:5 000

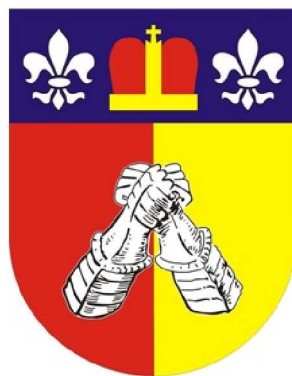

- LEGENDA:
- Návrhové plochy**
- BV** BYDLENÍ VENKOVSKÉ
 - OK** OBČANSKÉ VYBAVENÍ KOMERČNÍ
 - OS** OBČANSKÉ VYBAVENÍ SPORT
 - PU** VEŘEJNÁ PROSTRANSTVÍ VŠEOBECNÁ
 - ZZ** ZELENĚ ZAHRADNÍ A SADOVÁ
 - ZS** ZELENĚ SÍDELNÍ OSTATNÍ
 - ZK** ZELENĚ KRAJINNÁ
 - DS** DOPRAVA SILNIČNÍ
 - TU** TECHNICKÁ INFRASTRUKTURA VŠEOBECNÁ
 - WT** VODNÍ A VODNÍCH TOKŮ
 - NU** PŘÍRODNÍ VŠEOBECNÉ
- KULTURY POZEMKŮ**
- POZEMKY ZPF**
 - POZEMKY PUPFL**
 - OSTATNÍ POZEMKY**
- OSTATNÍ PRVKY**
- ŘEŠENÉ ÚZEMÍ**
 - ZASTAVĚNÉ ÚZEMÍ**
 - ZASTAVITELNÁ PLOCHA**
 - T.1** TRANSFORMAČNÍ PLOCHA
 - K.1** PLOCHA ZMĚNY V KRAJINĚ
 - HRANICE BPEJ**
 - KÓD A TŘÍDA OCHRANY BPEJ**
 - INVESTICE DO PŮDY ZA ÚČELEM ZLEPŠENÍ PŮDNÍ ÚRODNOSTI - PLOCHA ODVODNĚNÁ**

VÝMĚRA [ha]	z toho v ZÚ [ha]	v PUPFL [ha]	z toho v ZPF [ha]	z toho třídě ochrany ZPF I	z toho v ZÚ	z toho třídě ochrany ZPF II	z toho v ZÚ	z toho třídě ochrany ZPF III	z toho třídě ochrany ZPF IV	z toho třídě ochrany ZPF V	Číslo plochy s rostlinným způsobem využití	TYP PLOCHY	VÝMĚRA [m ²]	Funkční využití
0,2057	0,0000	0,0000	0,2057	0,0000	0,0000	0,0000	0,0000	0,0154	0,0000	0,1903	Z.1	technická infrastruktura všeobecná	2057	TU
0,0539	0,0539	0,0000	0,0000	0,0000	0,0000	0,0000	0,0000	0,0000	0,0000	0,0000	T.2	zeleň sídelní ostatní	539	ZS
0,3358	0,3358	0,0000	0,3197	0,0000	0,0000	0,0000	0,0000	0,0000	0,0000	0,3197	T.3	bydlení venkovské	3358	BV
0,7583	0,0000	0,0000	0,7583	0,0000	0,0000	0,0000	0,0000	0,7583	0,0000	0,0000	Z.4	bydlení venkovské	7583	BV
0,3089	0,0000	0,0000	0,3018	0,3018	0,0000	0,0000	0,0000	0,0000	0,0000	0,0000	Z.5	bydlení venkovské	3089	BV
0,0322	0,0000	0,0000	0,0322	0,0322	0,0000	0,0000	0,0000	0,0000	0,0000	0,0000	Z.6	vodní a vodních toků	322	WT
0,3905	0,3905	0,0000	0,3905	0,0000	0,0000	0,0000	0,0000	0,3905	0,0000	0,0000	Z.7	občanské vybavení sport	3905	OS
0,6564	0,0000	0,0000	0,6449	0,6449	0,0000	0,0000	0,0000	0,0000	0,0000	0,0000	Z.8	zeleň zahradní a sadová	6564	ZZ
1,0696	0,0000	0,0000	1,0696	1,0696	0,0000	0,0000	0,0000	0,0000	0,0000	0,0000	Z.9	zeleň zahradní a sadová	10696	ZZ
0,2592	0,2592	0,0000	0,2487	0,1929	0,1929	0,0000	0,0000	0,0000	0,0000	0,0558	Z.10	bydlení venkovské	2592	BV
0,2678	0,0000	0,0000	0,2678	0,2678	0,0000	0,0000	0,0000	0,2678	0,0000	0,0000	Z.11	bydlení venkovské	2678	BV
0,3775	0,0000	0,0000	0,0079	0,0079	0,0000	0,0000	0,0000	0,0000	0,0000	0,0000	Z.12	veřejná prostranství všeobecná	3775	PU
0,8105	0,0000	0,0000	0,8105	0,8105	0,0000	0,0000	0,0000	0,0000	0,0000	0,0000	Z.13	bydlení venkovské	8105	BV
0,0708	0,0000	0,0000	0,0708	0,0708	0,0000	0,0000	0,0000	0,0000	0,0000	0,0000	Z.14	vodní a vodních toků	708	WT
0,1632	0,0000	0,0000	0,1632	0,1632	0,0000	0,0000	0,0000	0,0000	0,0000	0,0000	Z.15	vodní a vodních toků	1632	WT
0,1517	0,1517	0,0000	0,1310	0,1310	0,1310	0,0000	0,0000	0,0000	0,0000	0,0000	Z.16	bydlení venkovské	1517	BV
0,6256	0,0000	0,0000	0,6256	0,6256	0,0000	0,0000	0,0000	0,0000	0,0000	0,0000	Z.17	bydlení venkovské	6256	BV
0,2608	0,2608	0,0000	0,2608	0,2608	0,0000	0,0000	0,0000	0,0000	0,0000	0,0000	Z.18	bydlení venkovské	2608	BV
0,6761	0,0000	0,0000	0,6761	0,6761	0,0000	0,0000	0,0000	0,0000	0,0000	0,0000	Z.19	zeleň zahradní a sadová	6761	ZZ
0,4080	0,4080	0,0000	0,4020	0,4020	0,4020	0,0000	0,0000	0,0000	0,0000	0,0000	Z.20	bydlení venkovské	4080	BV
0,3555	0,3555	0,0000	0,3555	0,3555	0,0000	0,0000	0,0000	0,0000	0,0000	0,0000	Z.21	bydlení venkovské	3555	BV
0,1624	0,1624	0,0000	0,1624	0,1624	0,1624	0,0000	0,0000	0,0000	0,0000	0,0000	Z.22	bydlení venkovské	1624	BV
0,2697	0,0000	0,0000	0,2697	0,0000	0,0000	0,2697	0,0000	0,0000	0,0000	0,0000	Z.23	občanské vybavení komerční	2697	OK
0,5720	0,5720	0,0000	0,5720	0,5720	0,5720	0,0000	0,0000	0,0000	0,0000	0,0000	Z.24	bydlení venkovské	5720	BV
0,0599	0,0599	0,0000	0,0599	0,0599	0,0599	0,0000	0,0000	0,0000	0,0000	0,0000	Z.25	veřejná prostranství všeobecná	599	PU
0,0885	0,0000	0,0000	0,0885	0,0000	0,0000	0,0885	0,0000	0,0000	0,0000	0,0000	Z.26	doprava silniční	885	DS
0,0244	0,0000	0,0000	0,0000	0,0000	0,0000	0,0000	0,0000	0,0000	0,0000	0,0000	Z.27	technická infrastruktura všeobecná	244	TU
0,6879	0,0000	0,0000	0,6879	0,6175	0,0000	0,0000	0,0000	0,0705	0,0000	0,0000	Z.28	vodní a vodních toků	6879	WT
0,2107	0,0000	0,0000	0,2107	0,2107	0,0000	0,0000	0,0000	0,0000	0,0000	0,0000	Z.29	vodní a vodních toků	2107	WT
0,0755	0,0000	0,0000	0,0755	0,0000	0,0000	0,0000	0,0000	0,0000	0,0000	0,0755	Z.30	vodní a vodních toků	755	WT
0,0072	0,0000	0,0000	0,0072	0,0000	0,0000	0,0000	0,0000	0,0000	0,0000	0,0072	Z.31	doprava silniční	72	DS
0,1444	0,0000	0,0000	0,1444	0,0000	0,0000	0,0000	0,0000	0,0000	0,0000	0,1444	K.32	přírodní všeobecné	1444	NU
0,1289	0,0000	0,0000	0,1252	0,0000	0,0000	0,0135	0,0000	0,0000	0,0000	0,1117	K.33	přírodní všeobecné	1289	NU
2,7678	0,0000	0,0000	2,7678	0,0000	0,5661	0,0000	0,0000	0,0000	2,2017	K.34	přírodní všeobecné	27678	NU	
2,7660	0,0000	0,0000	2,5922	0,0000	0,0000	0,7143	0,0000	0,0000	0,0000	1,8779	K.35	přírodní všeobecné	27660	NU
0,5050	0,0000	0,0000	0,5050	0,0000	0,0000	0,0000	0,0000	0,0000	0,0000	0,5050	K.36	přírodní všeobecné	5050	NU
0,2595	0,0000	0,0000	0,2595	0,0000	0,0000	0,0000	0,0000	0,0000	0,0000	0,2595	K.37	přírodní všeobecné	2595	NU
0,5664	0,0000	0,0000	0,5664	0,0000	0,0000	0,0000	0,0000	0,0000	0,0000	0,5664	K.38	přírodní všeobecné	5664	NU
2,4169	0,0000	0,0000	2,2365	0,0000	0,0000	0,0000	0,0000	0,0000	0,0000	1,7228	K.39	přírodní všeobecné	24169	NU
1,2949	0,0000	0,0000	1,1989	0,0000	0,0000	0,0000	0,0000	0,0000	0,0000	1,1989	K.40	přírodní všeobecné	12949	NU
1,0159	0,0000	0,0000	0,8315	0,0000	0,0000	0,0000	0,0000	0,8315	0,0000	0,0000	K.41	zeleň krajinná	10159	ZK
0,5241	0,0000	0,0000	0,2977	0,0000	0,0000	0,0000	0,0000	0,0000	0,0000	0,2977	K.42	zeleň krajinná	5241	ZK
0,6566	0,0000	0,0000	0,6566	0,0000	0,0000	0,0000	0,0000	0,0000	0,0000	0,6566	K.43	zeleň krajinná	6566	ZK
2,6722	0,0000	0,0000	2,6722	2,2735	0,0000	0,0000	0,0000	0,0000	0,0000	0,3987	K.44	zeleň krajinná	26722	ZK
0,4790	0,0000	0,0000	0,4732	0,1752	0,0000	0,2980	0,0000	0,0000	0,0000	0,0000	K.45	zeleň krajinná	4790	ZK
0,1060	0,0000	0,0000	0,1060	0,0664	0,0000	0,0396	0,0000	0,0000	0,0000	0,0000	K.46	zeleň krajinná	1060	ZK
0,3951	0,0000	0,0000	0,0000	0,0000	0,0000	0,0000	0,0000	0,0000	0,0000	0,0000	K.47	zeleň krajinná	3951	ZK
0,1677	0,0000	0,0000	0,1677	0,1313	0,0000	0,0319	0,0000	0,0000	0,0045	K.48	zeleň krajinná	1677	ZK	
0,5882	0,0000	0,0000	0,5882	0,1886	0,0000	0,3995	0,0000	0,0000	0,0000	0,0000	K.49	zeleň krajinná	5882	ZK
0,1709	0,0000	0,0000	0,0000	0,0000	0,0000	0,0000	0,0000	0,0000	0,0000	0,0000	K.50	zeleň krajinná	1709	ZK
0,1073	0,0000	0,0000	0,0000	0,0000	0,0000	0,0000	0,0000	0,0000	0,0000	0,0000	K.51	zeleň krajinná	1073	ZK
0,3441	0,0000	0,0000	0,3441	0,3326	0,0000	0,0000	0,0000	0,0115	0,0000	0,0000	K.52	zeleň krajinná	3441	ZK
0,1399	0,0000	0,0000	0,0000	0,0000	0,0000	0,0000	0,0000	0,0000	0,0000	0,0000	K.53	zeleň krajinná	1399	ZK
0,3014	0,0000	0,0000	0,3014	0,3014	0,0000	0,0000	0,0000	0,0000	0,0000	0,0000	K.54	zeleň krajinná	3014	ZK
0,2192	0,0000	0,0000	0,2192	0,1586	0,0000	0,0000	0,0000	0,0000	0,0000	0,0000	K.55	zeleň krajinná	2192	ZK
0,0634	0,0000	0,0000	0,0634	0,0634	0,0000	0,0000	0,0000	0,0000	0,0000	0,0000	K.56	zeleň krajinná	634	ZK
1,0091	0,0000	0,0000	1,0091	0,0000	0,0000	0,0000	0,0000	0,9132	0,0000	0,0959	K.57	zeleň krajinná	10091	ZK
0,3695	0,0000	0,0000	0,3695	0,3695	0,0000	0,0000	0,0000	0,0000	0,0000	0,0000	K.58	zeleň krajinná	3695	ZK
0,3579	0,0000	0,0000	0,2433	0,2433	0,0000	0,0000	0,0000	0,0000	0,0000	0,0000	K.59	zeleň krajinná	3579	ZK
0,1454	0,0000	0,0000	0,1454	0,1454	0,0000	0,0000	0,0000	0,0000	0,0000	0,0000	K.60	zeleň krajinná	1454	ZK
0,3080	0,0000	0,0000	0,3080	0,3080	0,0000	0,0000	0,0000	0,0000	0,0000	0,0000	K.61	zeleň krajinná	3080	ZK
0,1280	0,0000	0,0000	0,1280	0,1280	0,0000	0,0000	0,0000	0,0000	0,0000	0,0000	K.62	zeleň krajinná	1280	ZK
0,3130	0,0000	0,0000	0,3130	0,3130	0,0000	0,0000	0,0000	0,0000	0,0000	0,0000	K.63	zeleň krajinná	3130	ZK
0,2473	0,0000	0,0000	0,2473	0,2473	0,0000	0,0000	0,0000	0,0000	0,0000	0,0000	K.64	zeleň krajinná	2473	ZK
0,3398	0,0000	0,0000	0,3398	0,3205	0,0000	0,0194	0,0000	0,0000	0,0000	0,0000	K.65	zeleň krajinná	3398	ZK
0,3170	0,0000	0,0000	0,0919	0,0899	0,0000	0,0021	0,0000	0,0000	0,0000	0,0000	K.66	zeleň krajinná	3170	ZK
0,4696	0,0000	0,0000	0,4696	0,4272	0,0000	0,0000	0,0000	0,0000	0,0000	0,0425	K.67	zeleň krajinná	4696	ZK
0,1179	0,0000	0,0000	0,1179	0,0743	0,0000	0,0437	0,0000	0,0000	0,0000	0,0000	K.68	zeleň krajinná	1179	ZK
0,3500	0,0000	0,0000	0,3500	0,0000	0,0000	0,2080	0,0000	0,0260	0,0000	0,1160	K.69	zeleň krajinná	3500	ZK
0,1386	0,0000	0,0000	0,1386	0,1091	0,0000	0,0295	0,0000	0,0000	0,0000	0,0000	K.70	zeleň krajinná	1386	ZK
0,6123	0,0000	0,0000	0,6123	0,0000	0,0000	0,4102	0,0000	0,0000	0,0000	0,0000	K.71	zeleň krajinná	6123	ZK
0,1161	0,0000	0,0000	0,1161	0,0000	0,0000	0,0914	0,0000	0,0000	0,0000	0,0000	K.72	zeleň krajinná	1161	ZK
0,9061	0,0000	0,0000	0,9061	0,0000	0,0000	0,0000	0,0000	0,9061	0,0000	0,0000	K.73	zeleň krajinná	9061	ZK
0,3333	0,0000	0,0000	0,3333	0,0000	0,0000	0,0000	0,0000	0,0000	0,0000	0,0000	K.74	zeleň krajinná	3333	ZK
0,1755	0,0000	0,0000	0,1755	0,0000	0,0000	0,0898	0,0000	0,0000	0,0000	0,0857	Z.75	doprava silniční	1755	DS
35,9513	3,0095	0,0000	33,0748	14,015	2,									