


Zdětín na Moravě 792381

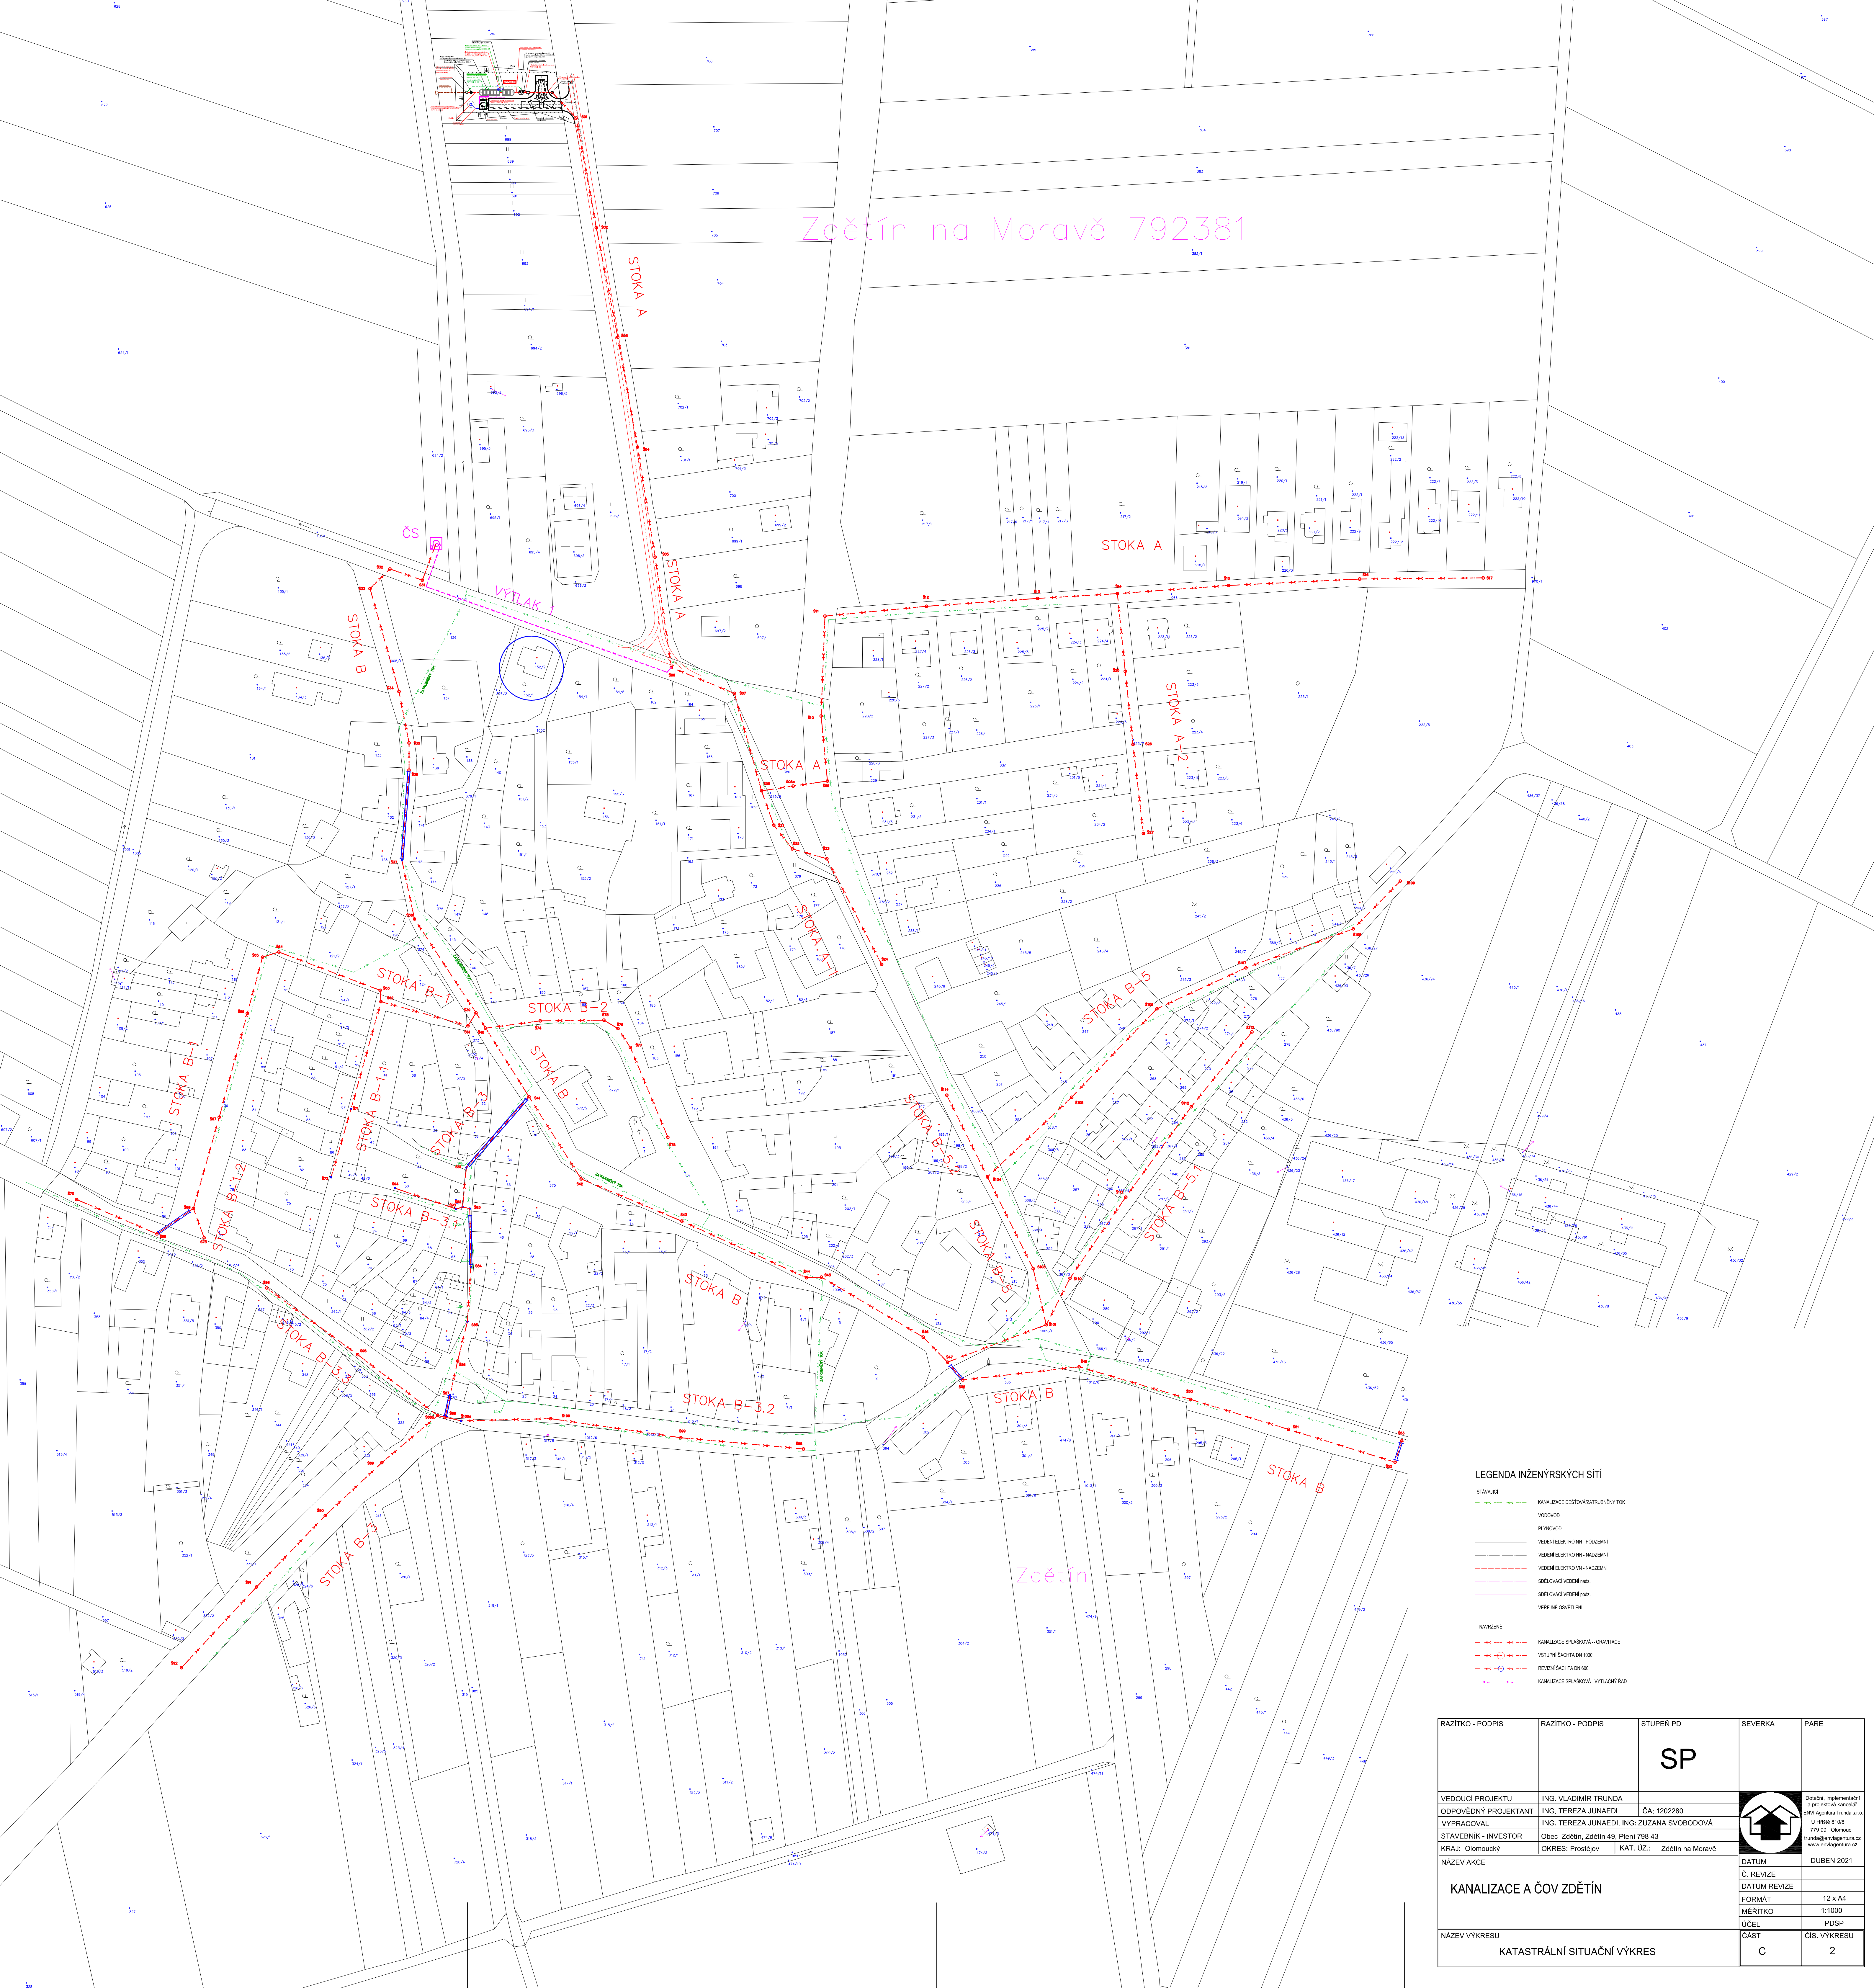

LEGENDA INŽENÝRSKÝCH SÍTÍ

- STAVAJÍCÍ**
- KANALIZACE DEŠŤOVÁZATŘEBNĚNÝ FOK
 - VODOVOD
 - PLUVNÍVOD
 - VEDENÍ ELEKTRO VN - POZEMNÍ
 - VEDENÍ ELEKTRO VN - NAZEMNÍ
 - VEDENÍ ELEKTRO VN - NAZEMNÍ
 - SOŠLOVACÍ VEDENÍ vnst.
 - SOŠLOVACÍ VEDENÍ popt.
 - VEŘEJNÉ OSVĚTLENÍ
- NAŘÍZENÉ**
- KANALIZACE SPLAŠKOVÁ - GRAVITACE
 - VSTUPNÍ ŠACHTA DN 1000
 - REVIZNÍ ŠACHTA DN 600
 - KANALIZACE SPLAŠKOVÁ - VYTLAČNÝ ŘÁD

RAZÍTKO - PODPIS	RAZÍTKO - PODPIS	STUPEŇ PD	SEVERKA	PARE
		SP		
VEDOUCÍ PROJEKTU	ING. VLADIMÍR TRUNDA	ČA: 1202280		Další implementační a projektová kancelář ERM Agency - Trunda s.r.o. U Hrábků 810/8 779 00 Olomouc trunda@ermagency.cz www.ermagency.cz
ODPOVĚDNÝ PROJEKTANT	ING. TEREZA JUNAEDI			
YYPRACOVAL	ING. ZUZANA SVOBODOVÁ			
STAVEBNÍK - INVESTOR	Obec Zdětín, Zdětín 49, Pteří 798 43			
KRAJ: Olomoucký	OKRES: Prostějov	KAT. ÚZ.: Zdětín na Moravě		
NÁZEV AKCE	KANALIZACE A ČOV ZDĚTÍN			DATUM DUBEN 2021
NÁZEV VÝKRESU	KATASTRÁLNÍ SITUÁČNÍ VÝKRES			DATUM REVIZE
				FORMÁT 12 x A4
				MĚŘÍTKO 1:1000
				ÚČEL PDSP
				ČÁST C
				ČÍS. VÝKRESU 2